




LEGENDA MATERIALI	
1	PAVIMENTO DI TERRENO CEMENTATO CON 15 CM APS 3.025 W/m²
2	PAVIMENTO CEMENTATO CON 8 CM APS 3.025 W/m²
3	PAVIMENTO CEMENTATO CON 4 CM APS 3.025 W/m²
4	SPRINTO ESTERNO LOCAL BATE BASILETTA CEMENTATO CON 15 CM APS 3.025 W/m²
5	SPRINTO ESTERNO CEMENTATO CON 10 CM PIR 3.025 W/m²
6	SPRINTO INTERNO DISPERGENTE IN BLOCCO TERMICO 300x300x60 mm, 30 cm, 0.15 W/m²K
7	SPRINTO INTERNO CEMENTATO CON 10 CM PIR 3.025 W/m²
8	SPRINTO INTERNO CEMENTATO CON 10 CM PIR 3.025 W/m²
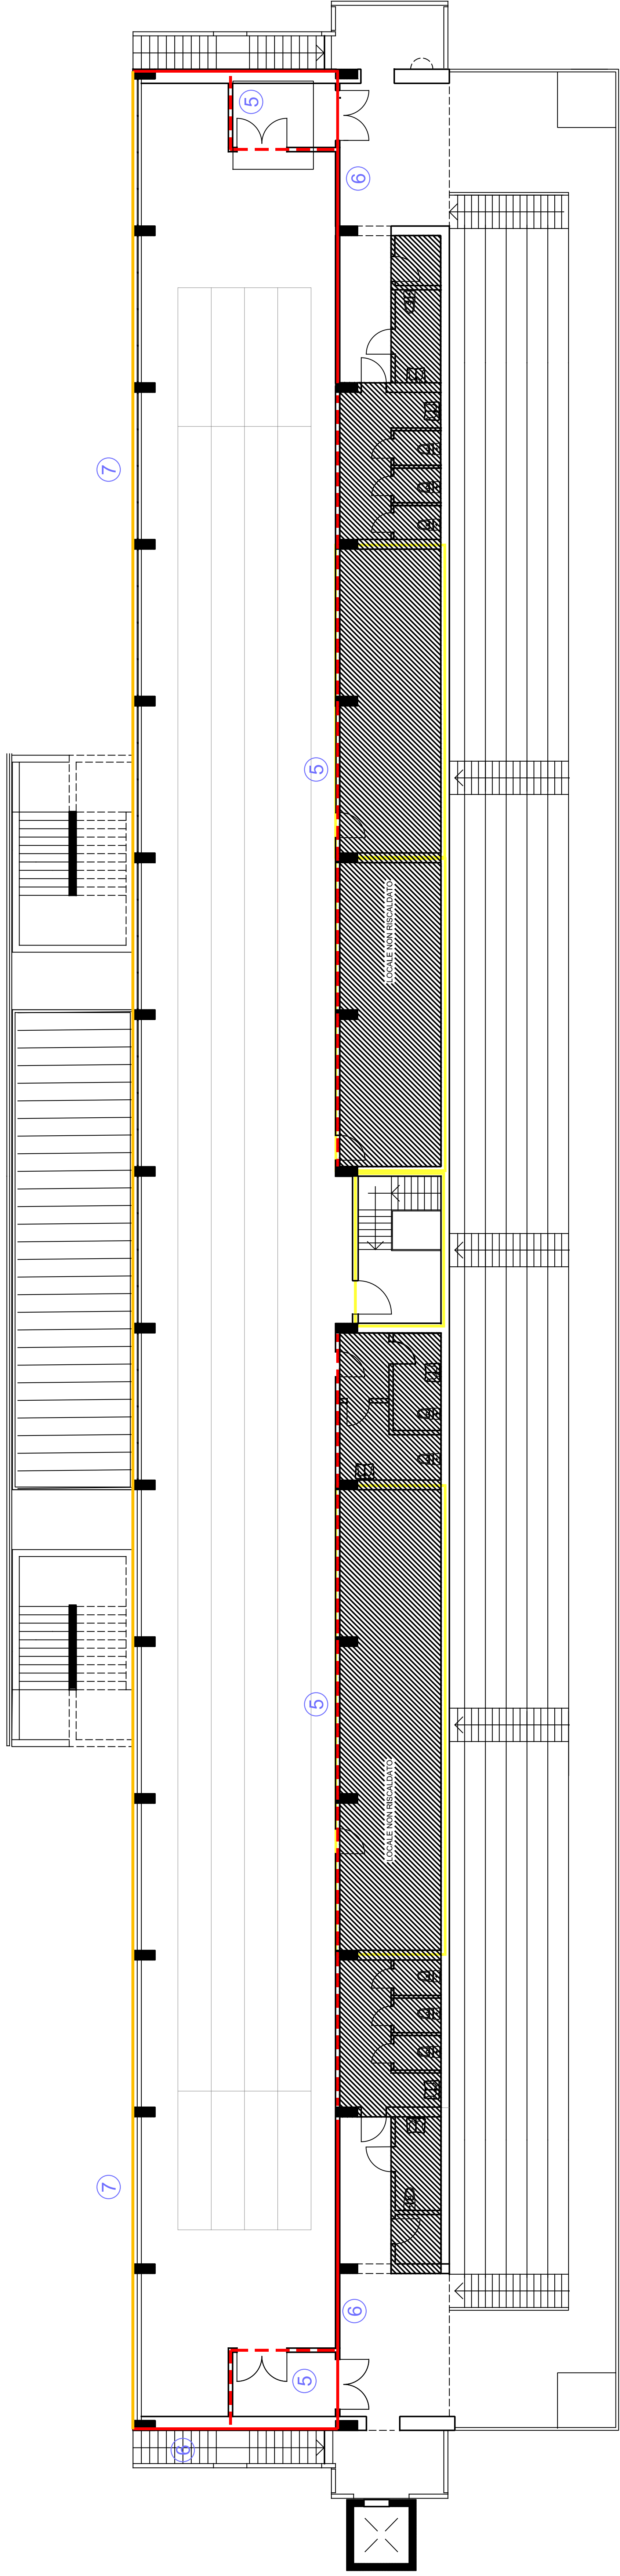

PIANTA PIANO PRIMO  
Scala 1:100

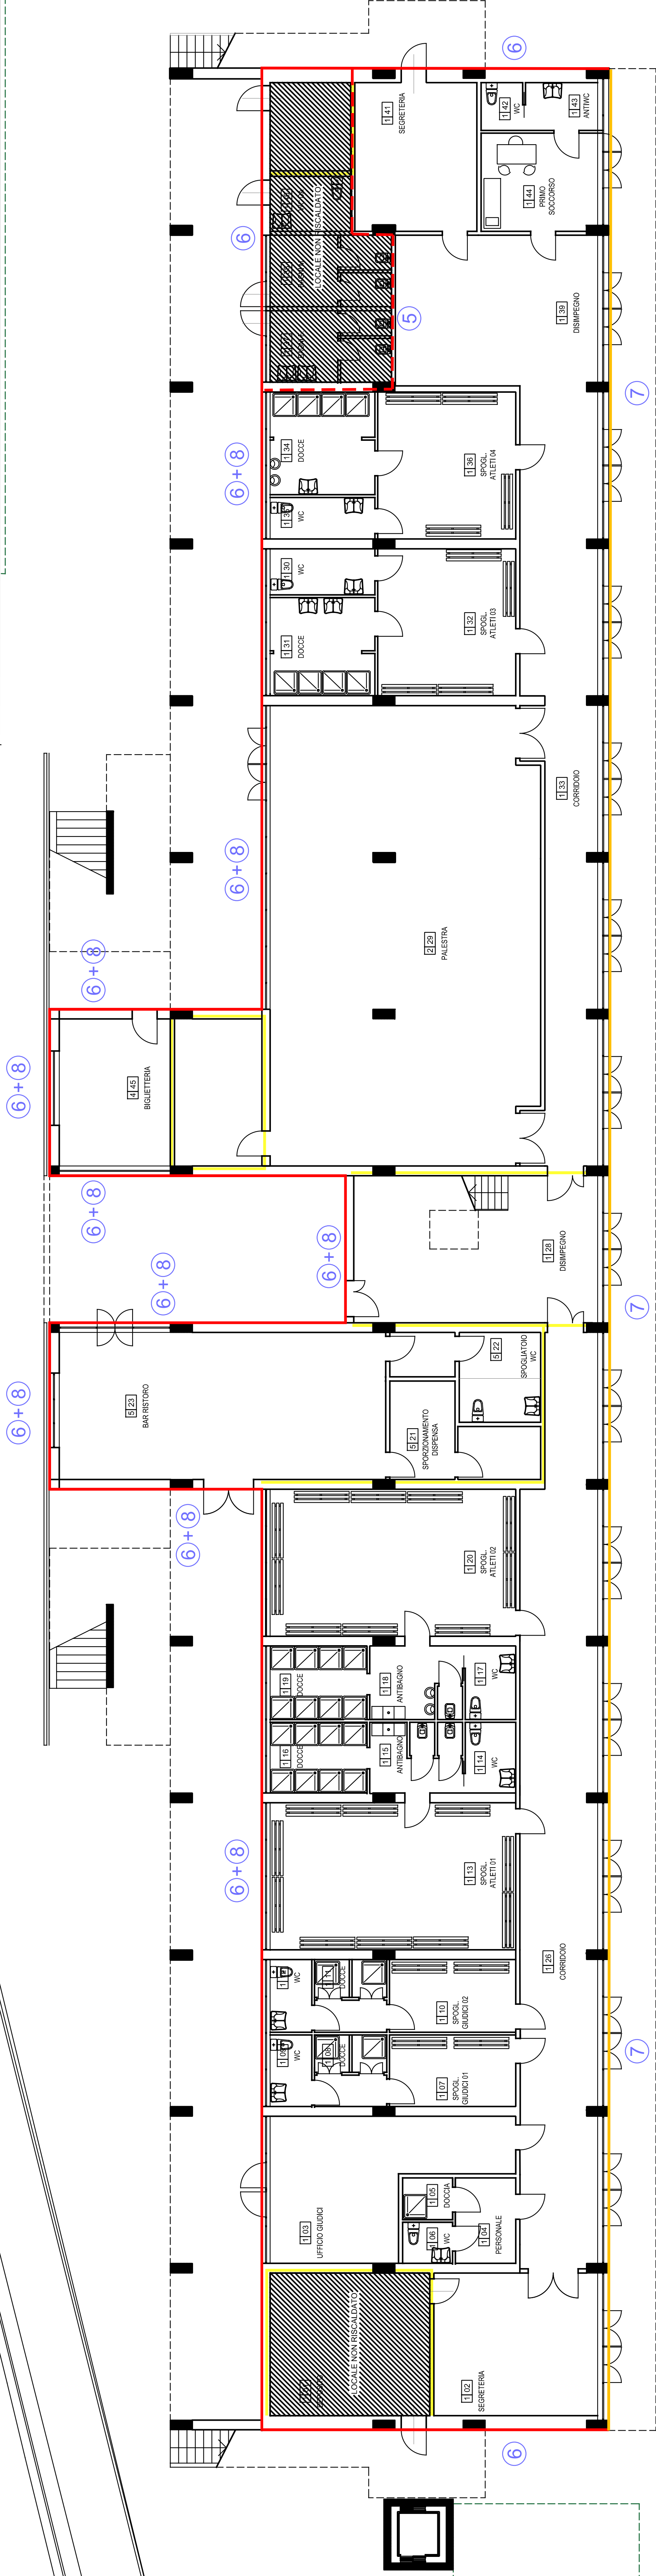

PIANTA PIANO TERRA  
Scala 1:100

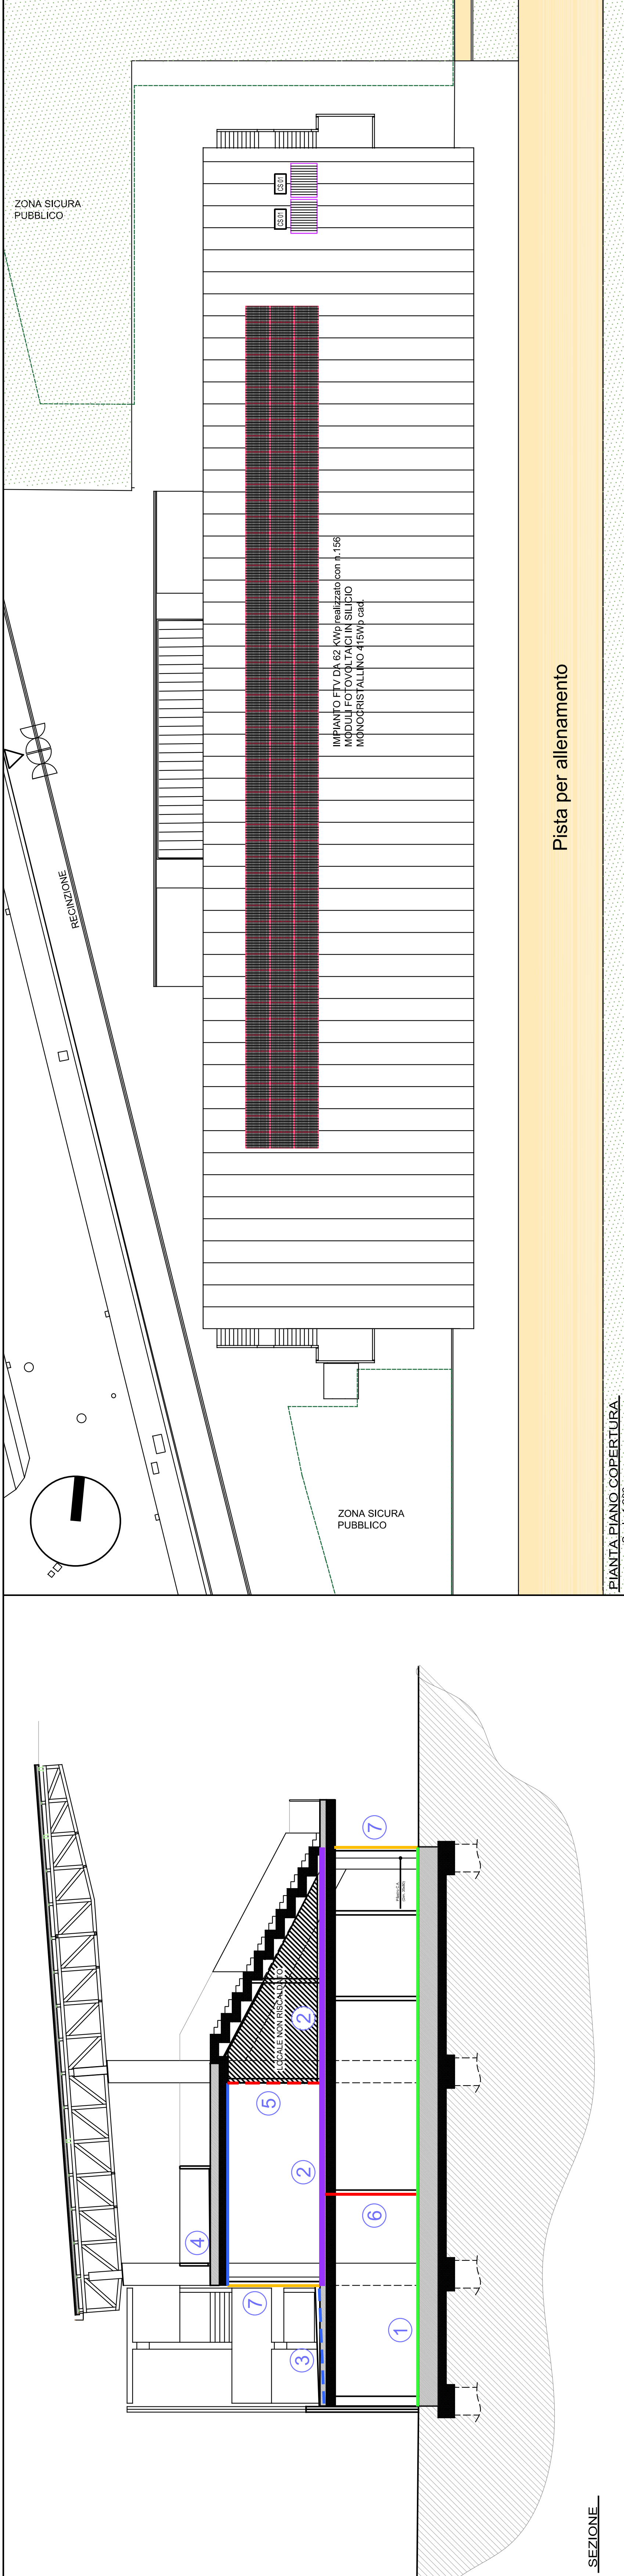

**PROGETTO ESECUTIVO**  
Nuovo polo sportivo di atletica  
a servizio delle scuole di via Raffaello Sanzio  
I Lotto CUP:C71B2100690005  
Empoli - Firenze

Proprietà: Comune di Empoli  
II RUP  
Ing. Roberta Scardigli

**Progettista architettonico**  
**Coordinatore della sicurezza in fase di progettazione**  
Ing. Sara Maletti - Ufficio Tecnico Comunale  
Via G. del Papa 41, Empoli  
**Progettista strutturale**  
Ing. Giuseppe Lorenzo  
Via R. Sanzio, 190, Empoli  
**Progettista impianti e antincendio**  
INRES s.c.  
Via Tevere 60, 50019 Sesto Fiorentino

**STRUTTURE LEGGE 10.91**  
**PIANTA PIANO TERRA E PIANO PRIMO**

Aut.	Settimila, 2023	Timbro e firma progettista
Scale	03.03 C	Disegnato
Scale	VARE	Verificato

Data	Nota	Timbro e firma Amministrazione Comunale
1		
2		
3		

Nota bene: Tutti le misure devono essere controllate dallo  
progettista e dall'amministrazione comunale.  
Le eventuali modifiche dovranno, devono essere  
comunicate ed approvate dal Progettista e D.L.L.