




PIANTA PIANO TERRENO
scala 1:100

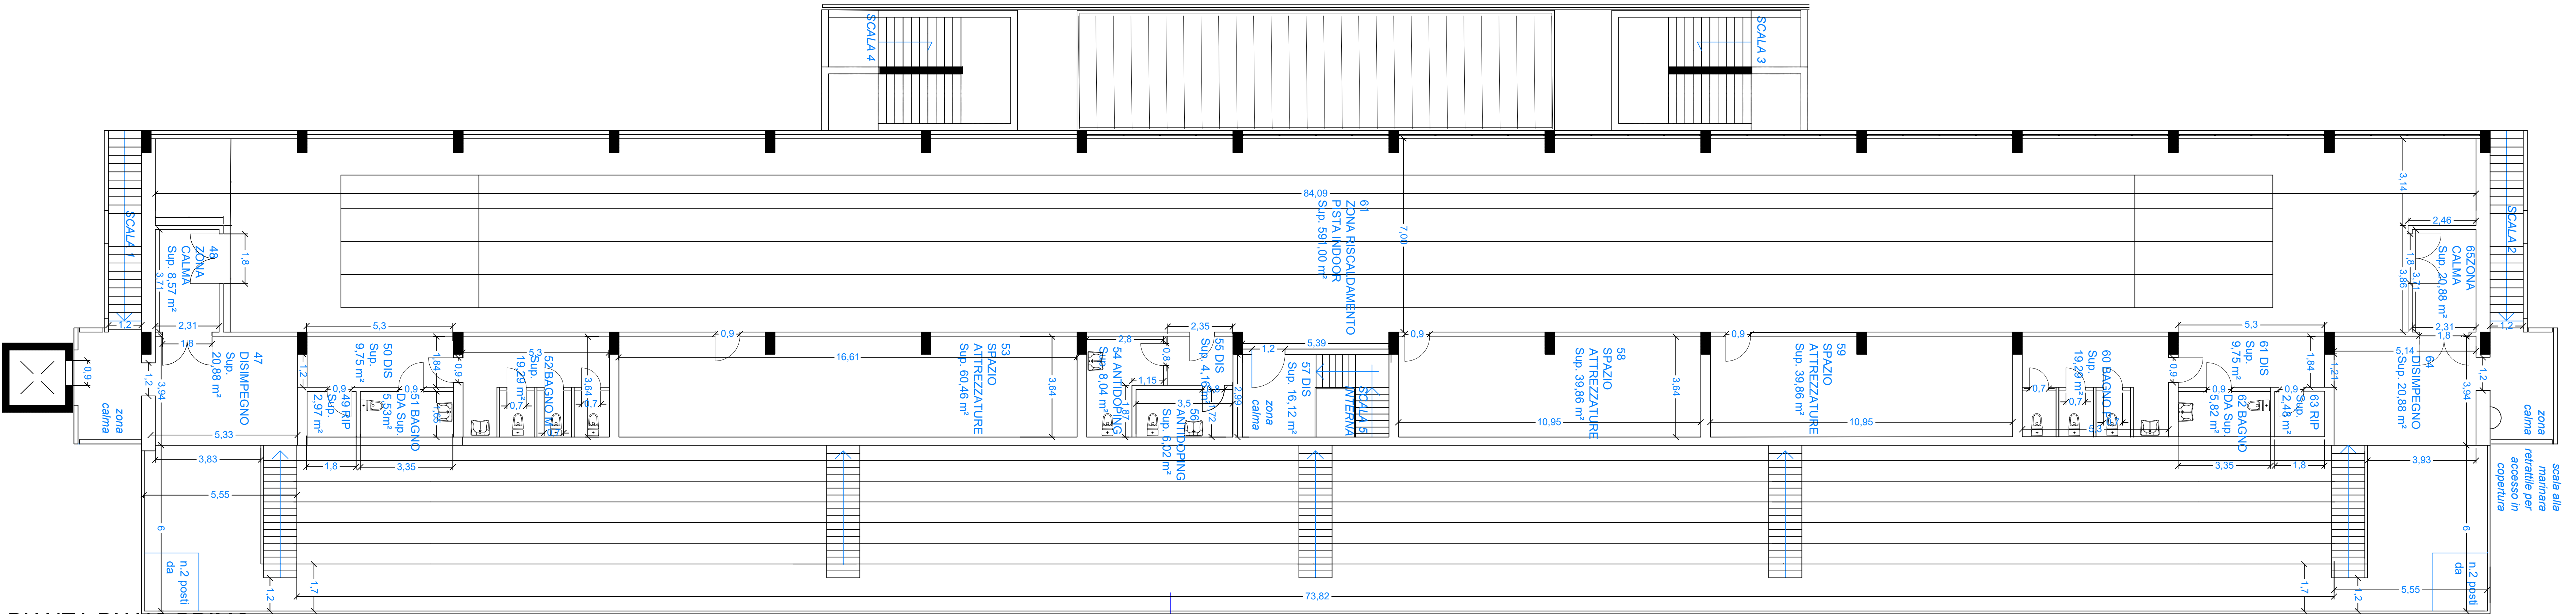

PIANTA PIANO PRIMO
scala 1:100

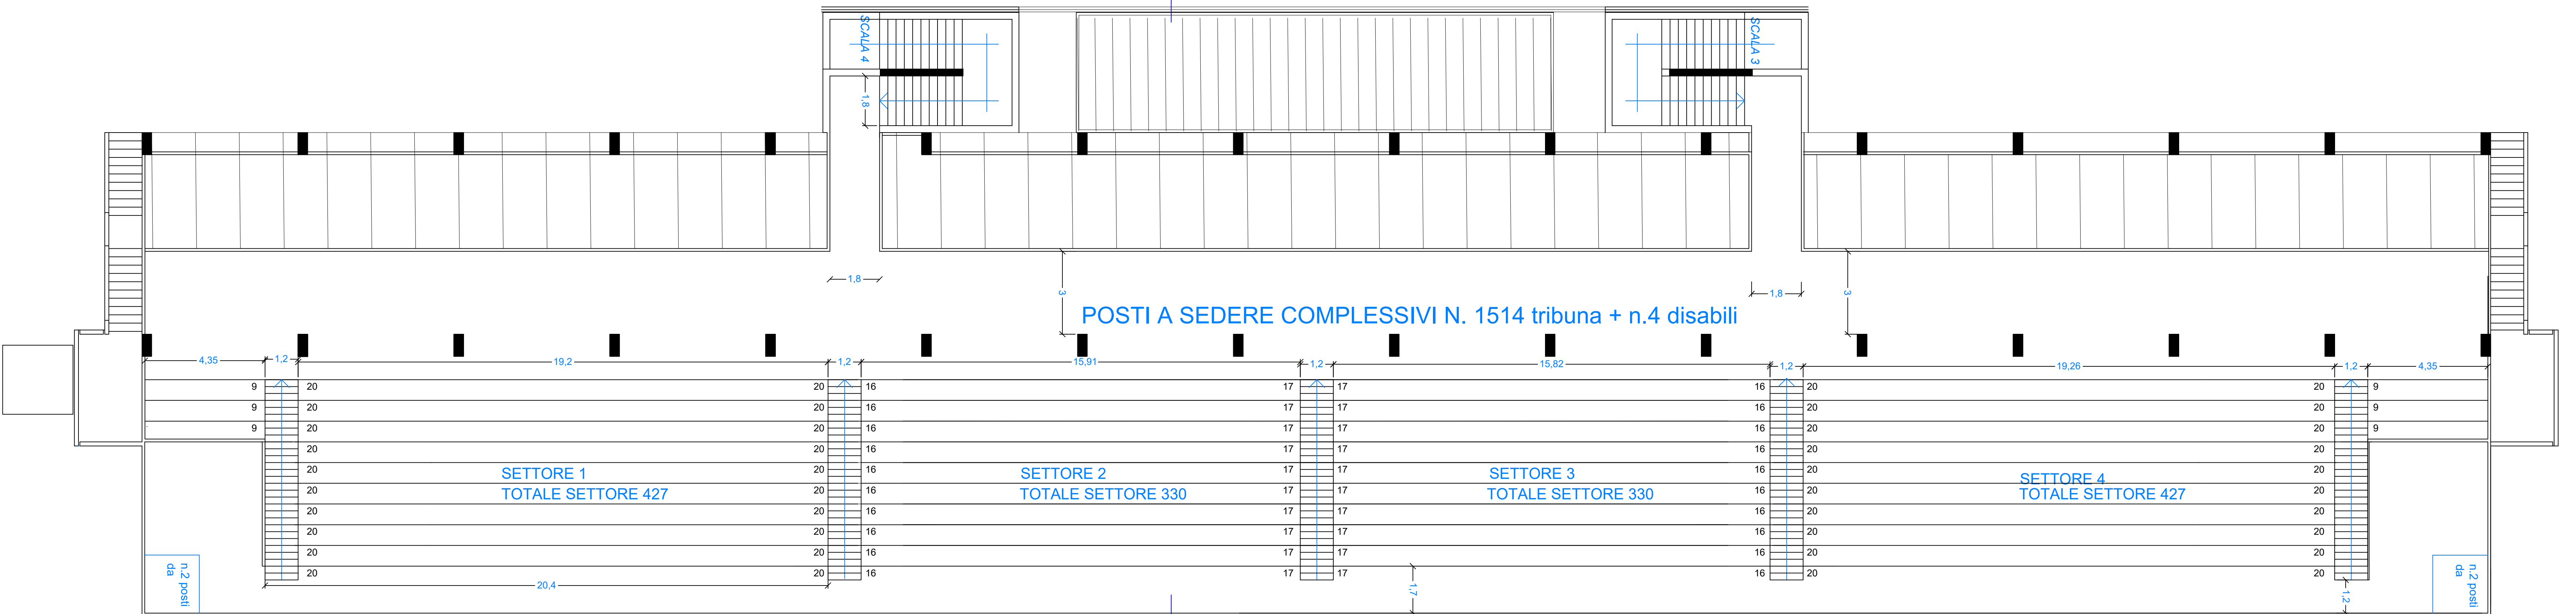

PIANTA PIANO SECONDO
scala 1:100

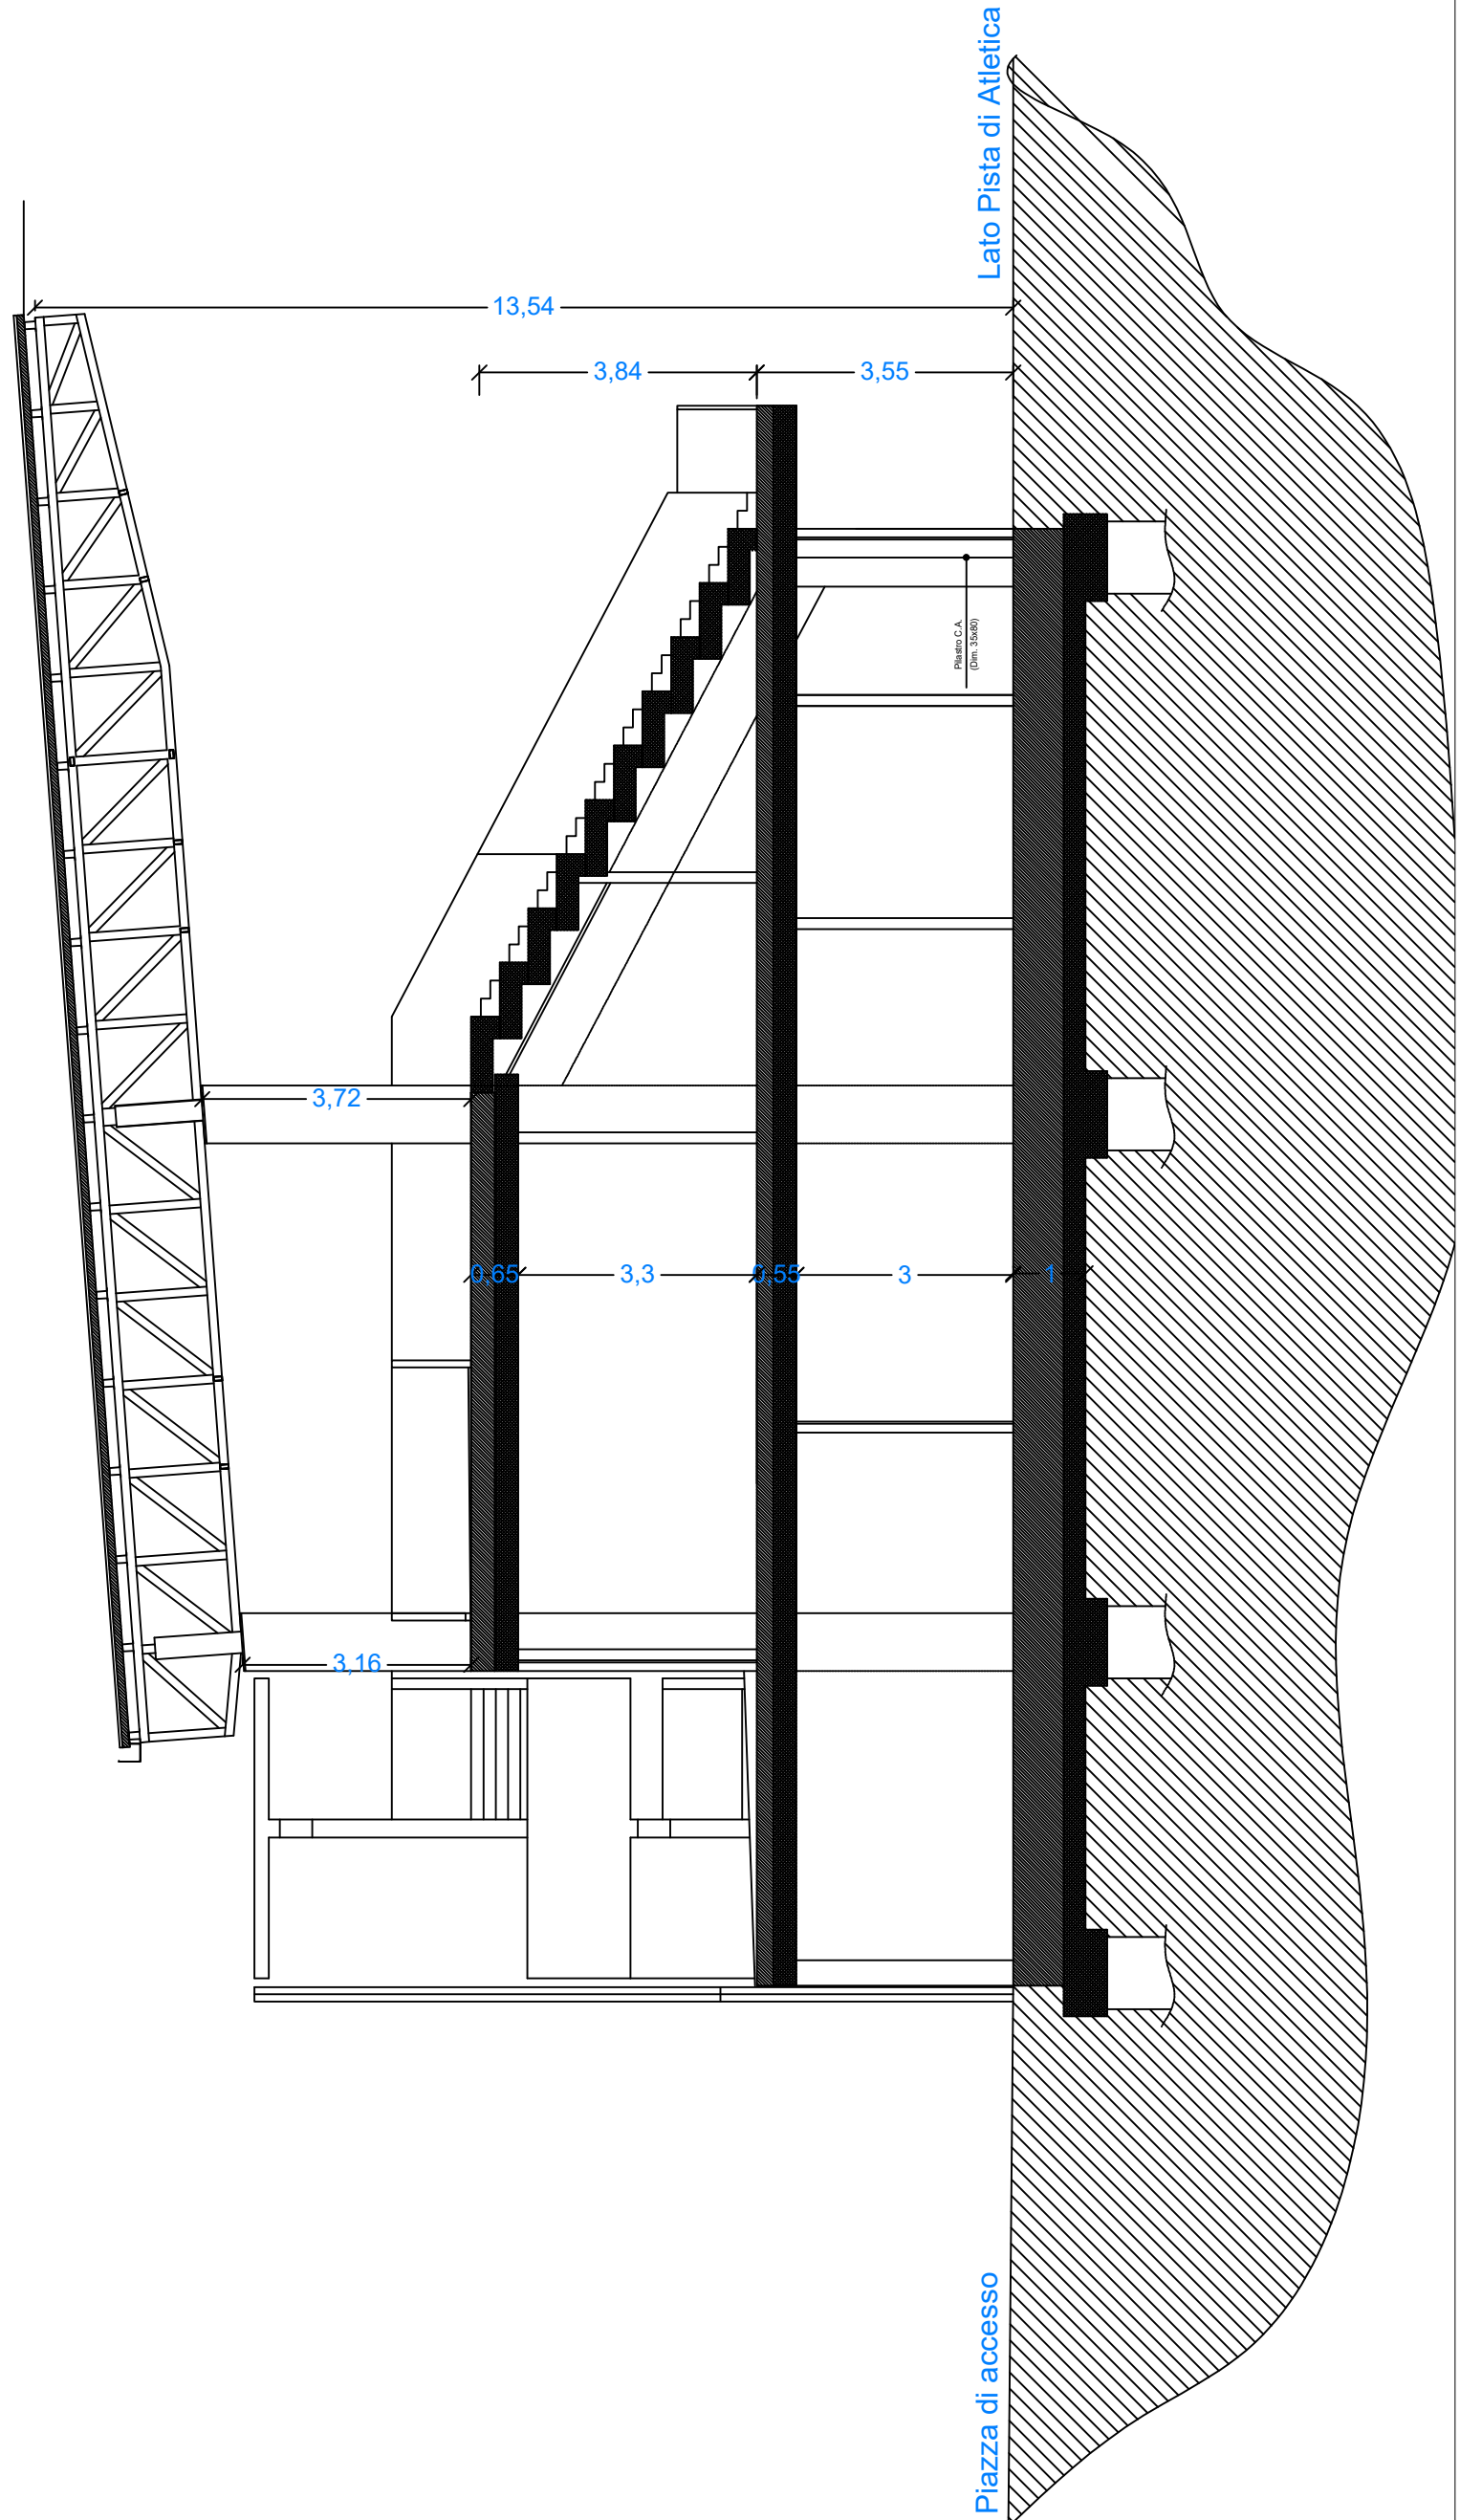

SEZIONE TIPO
scala 1:100

PROGETTO ESECUTIVO
Nuovo polo sportivo di atletica
a servizio delle scuole di via Raffaello Sanzio
I Lotto CUP:C71B21006690005
Empoli - Firenze

Proprietà: Comune di Empoli

Il RUP
Ing. Roberta Scardigli

Progettista architettonico
Coordinatore della sicurezza in fase di progettazione
Ing. Sara Malatesti - Ufficio Tecnico Comunale
Via G. del Papa 41, Empoli
Progettista strutturale
Ing. Giuseppe Lorenzo
Via R. Sanzio, 190, Empoli
Progettista impianti e antincendio
Area 17 Engineering
Via Tevere 60, 50019 Sesto Fiorentino

OGGETTO
PIANTE E SEZIONE TIPO
scala 1:100

TAV.04

Data
Ottobre 2023

Disegnato
Verificato

Timbro e firma progettista

Data
Note

Timbro e firma Amministrazione Comunale

Nota bene: Tutte le misure devono essere controllate dallo
esecutore del lavoro prima della sua realizzazione.
Le eventuali modifiche dovranno, devono essere
comunicate ed approvate dal Progettista e D.L.L.