



SEZIONE DI VERIFICA VISIBILITA' scala 1:100

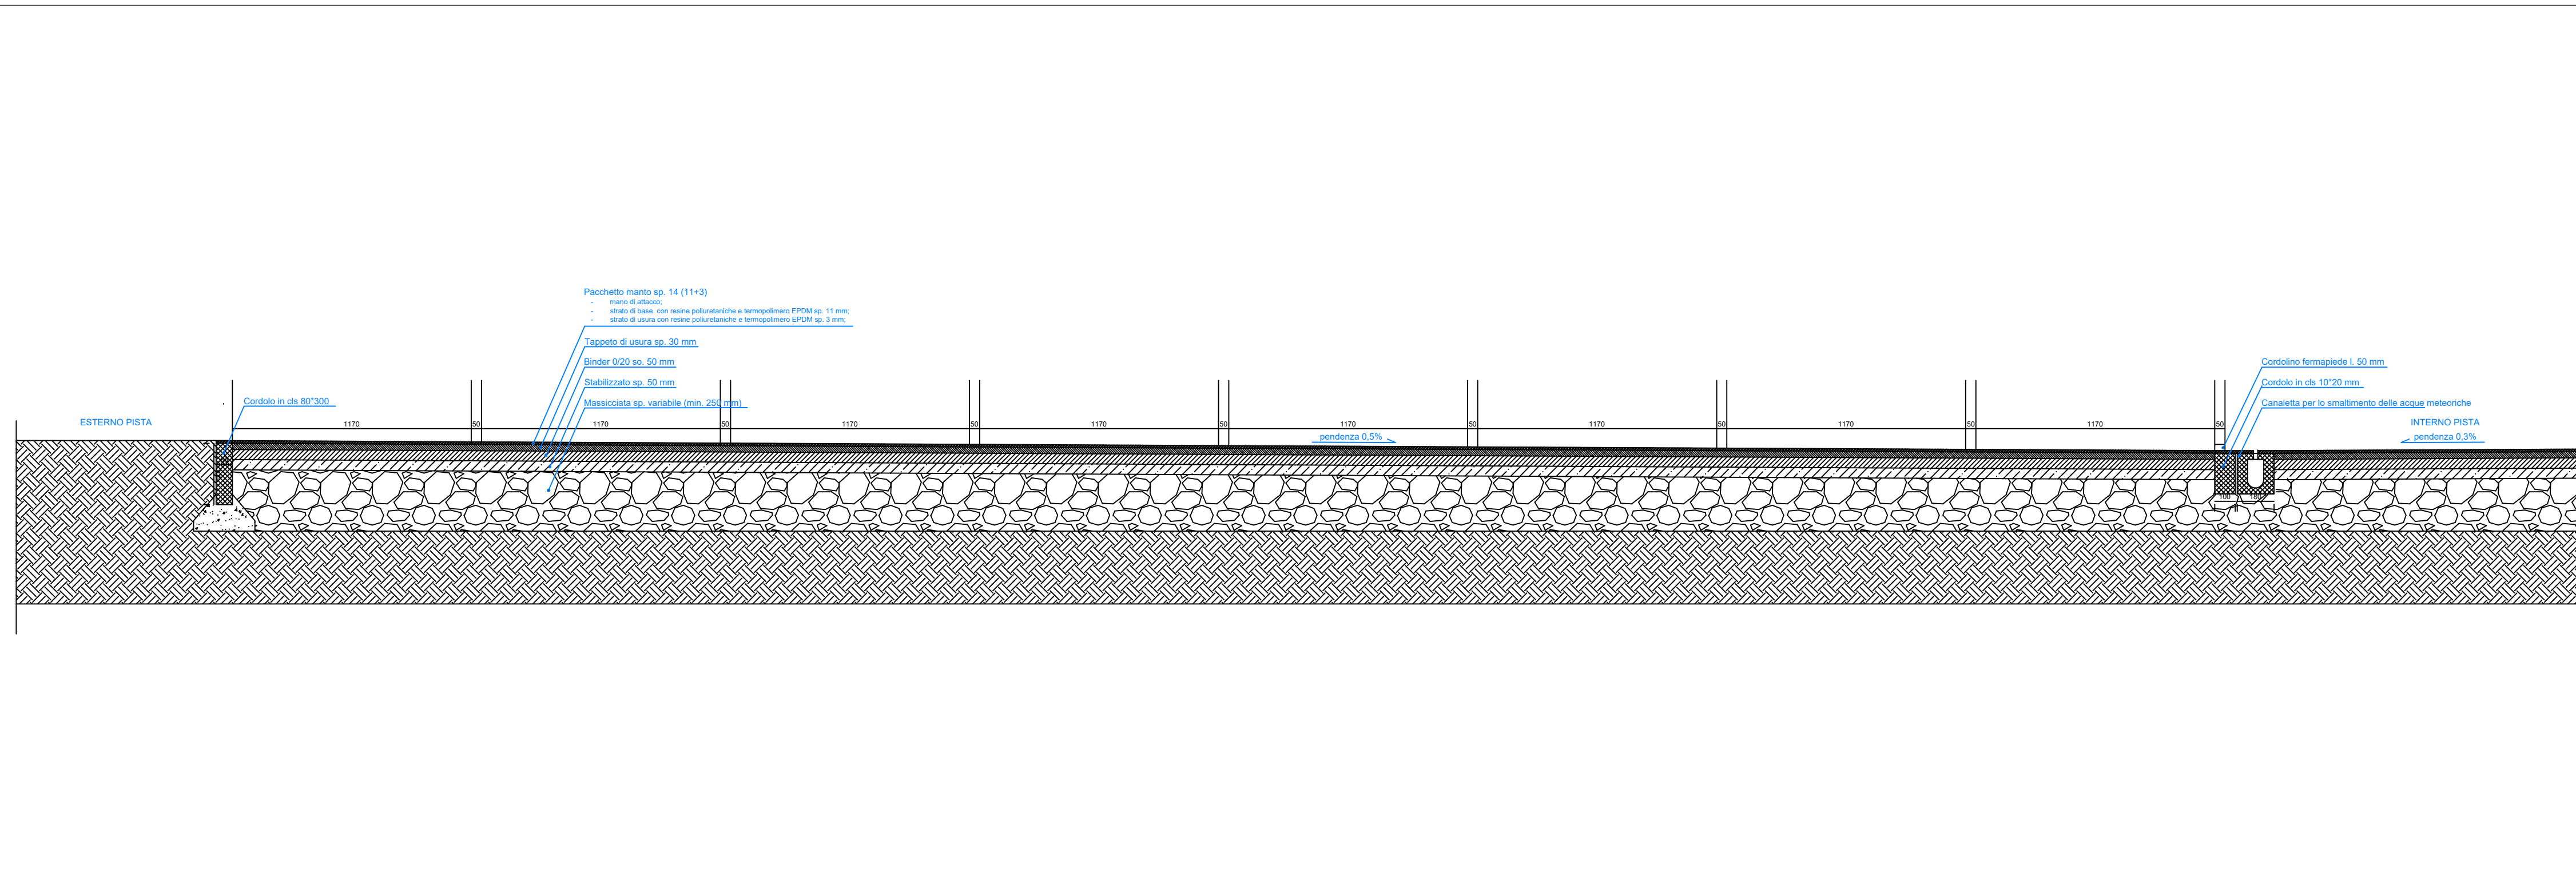

SEZIONE DI DETTAGLIO PISTA fuori scala

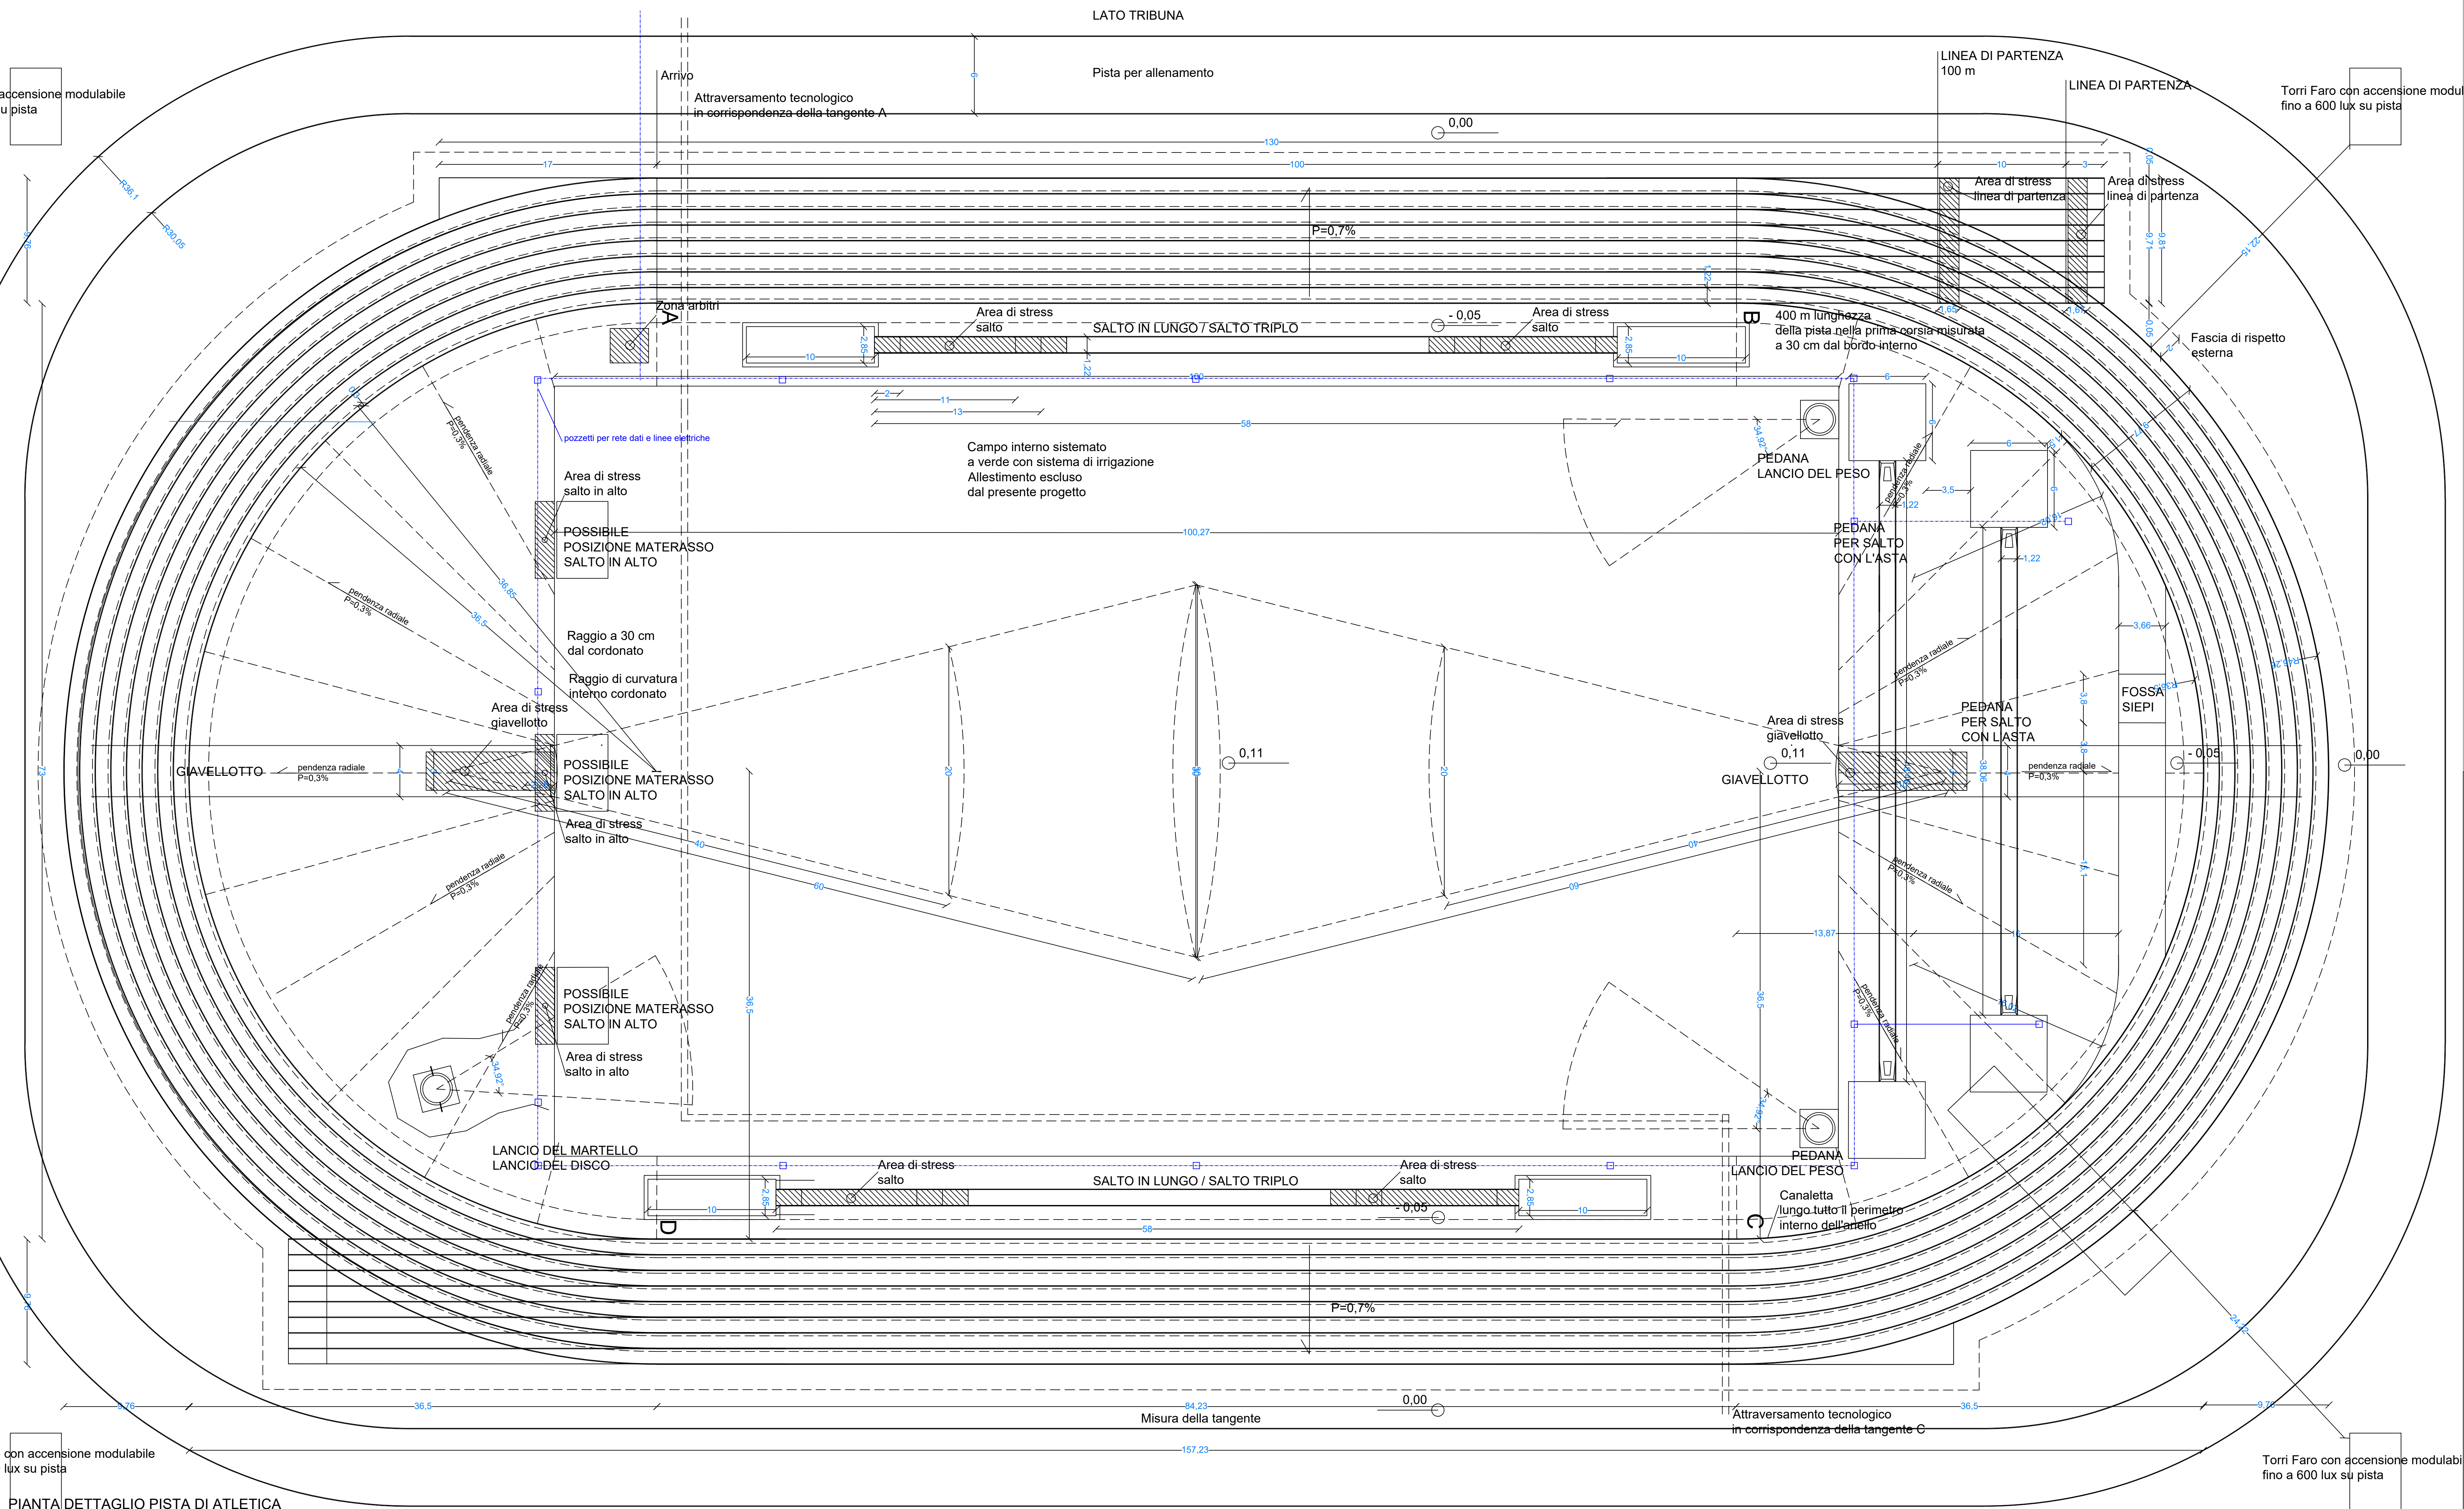

PIANTA DETTAGLIO PISTA DI ATLETICA scala 1:200

PROGETTO DEFINITIVO
Nuovo polo sportivo di atletica
a servizio delle scuole di via Raffaello Sanzio
I Lotto CUP:C71B21006690005
Empoli - Firenze

Proprietà: Comune di Empoli

Il RUP
Ing. Roberta Scardigli

Progettista architettonico
Coordinatore della sicurezza in fase di progettazione
Ing. Sara Malatesti - Ufficio Tecnico Comunale
Via G. del Papa 41, Empoli
Progettista strutturale
Ing. Giuseppe Lorenzo
Via R. Sanzio, 190, Empoli
Progettista impianti e antincendio
Area 17 Engineering
Via Tevere 60, 50019 Sesto Fiorentino

OGGETTO
PIANTA DETTAGLIO PISTA ATLETICA
PACCHETTO PISTA E VERIFICHE VISIBILITA' - varie scale

TAV:	Data:	Settembre 2022	Timbro e firma progettista
Scala:	Disegnato:	Verificato:	

Data	Note	Timbro e firma Amministrazione Comunale
0		
1		
2		
3		

Nota bene: Tutte le misure devono essere controllate dallo
esecutore del lavoro prima della sua realizzazione.
Le eventuali modifiche derivanti, devono essere
comunicate ed approvate dal Progettista e D.L.L.