

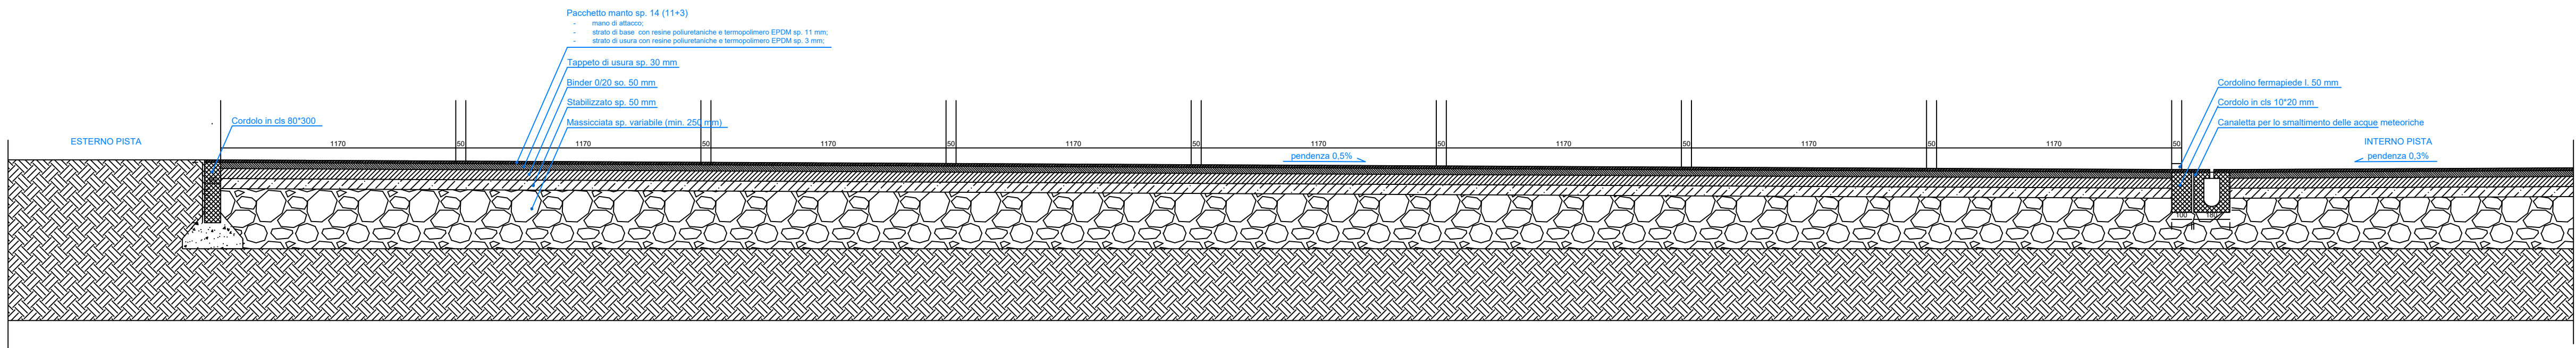
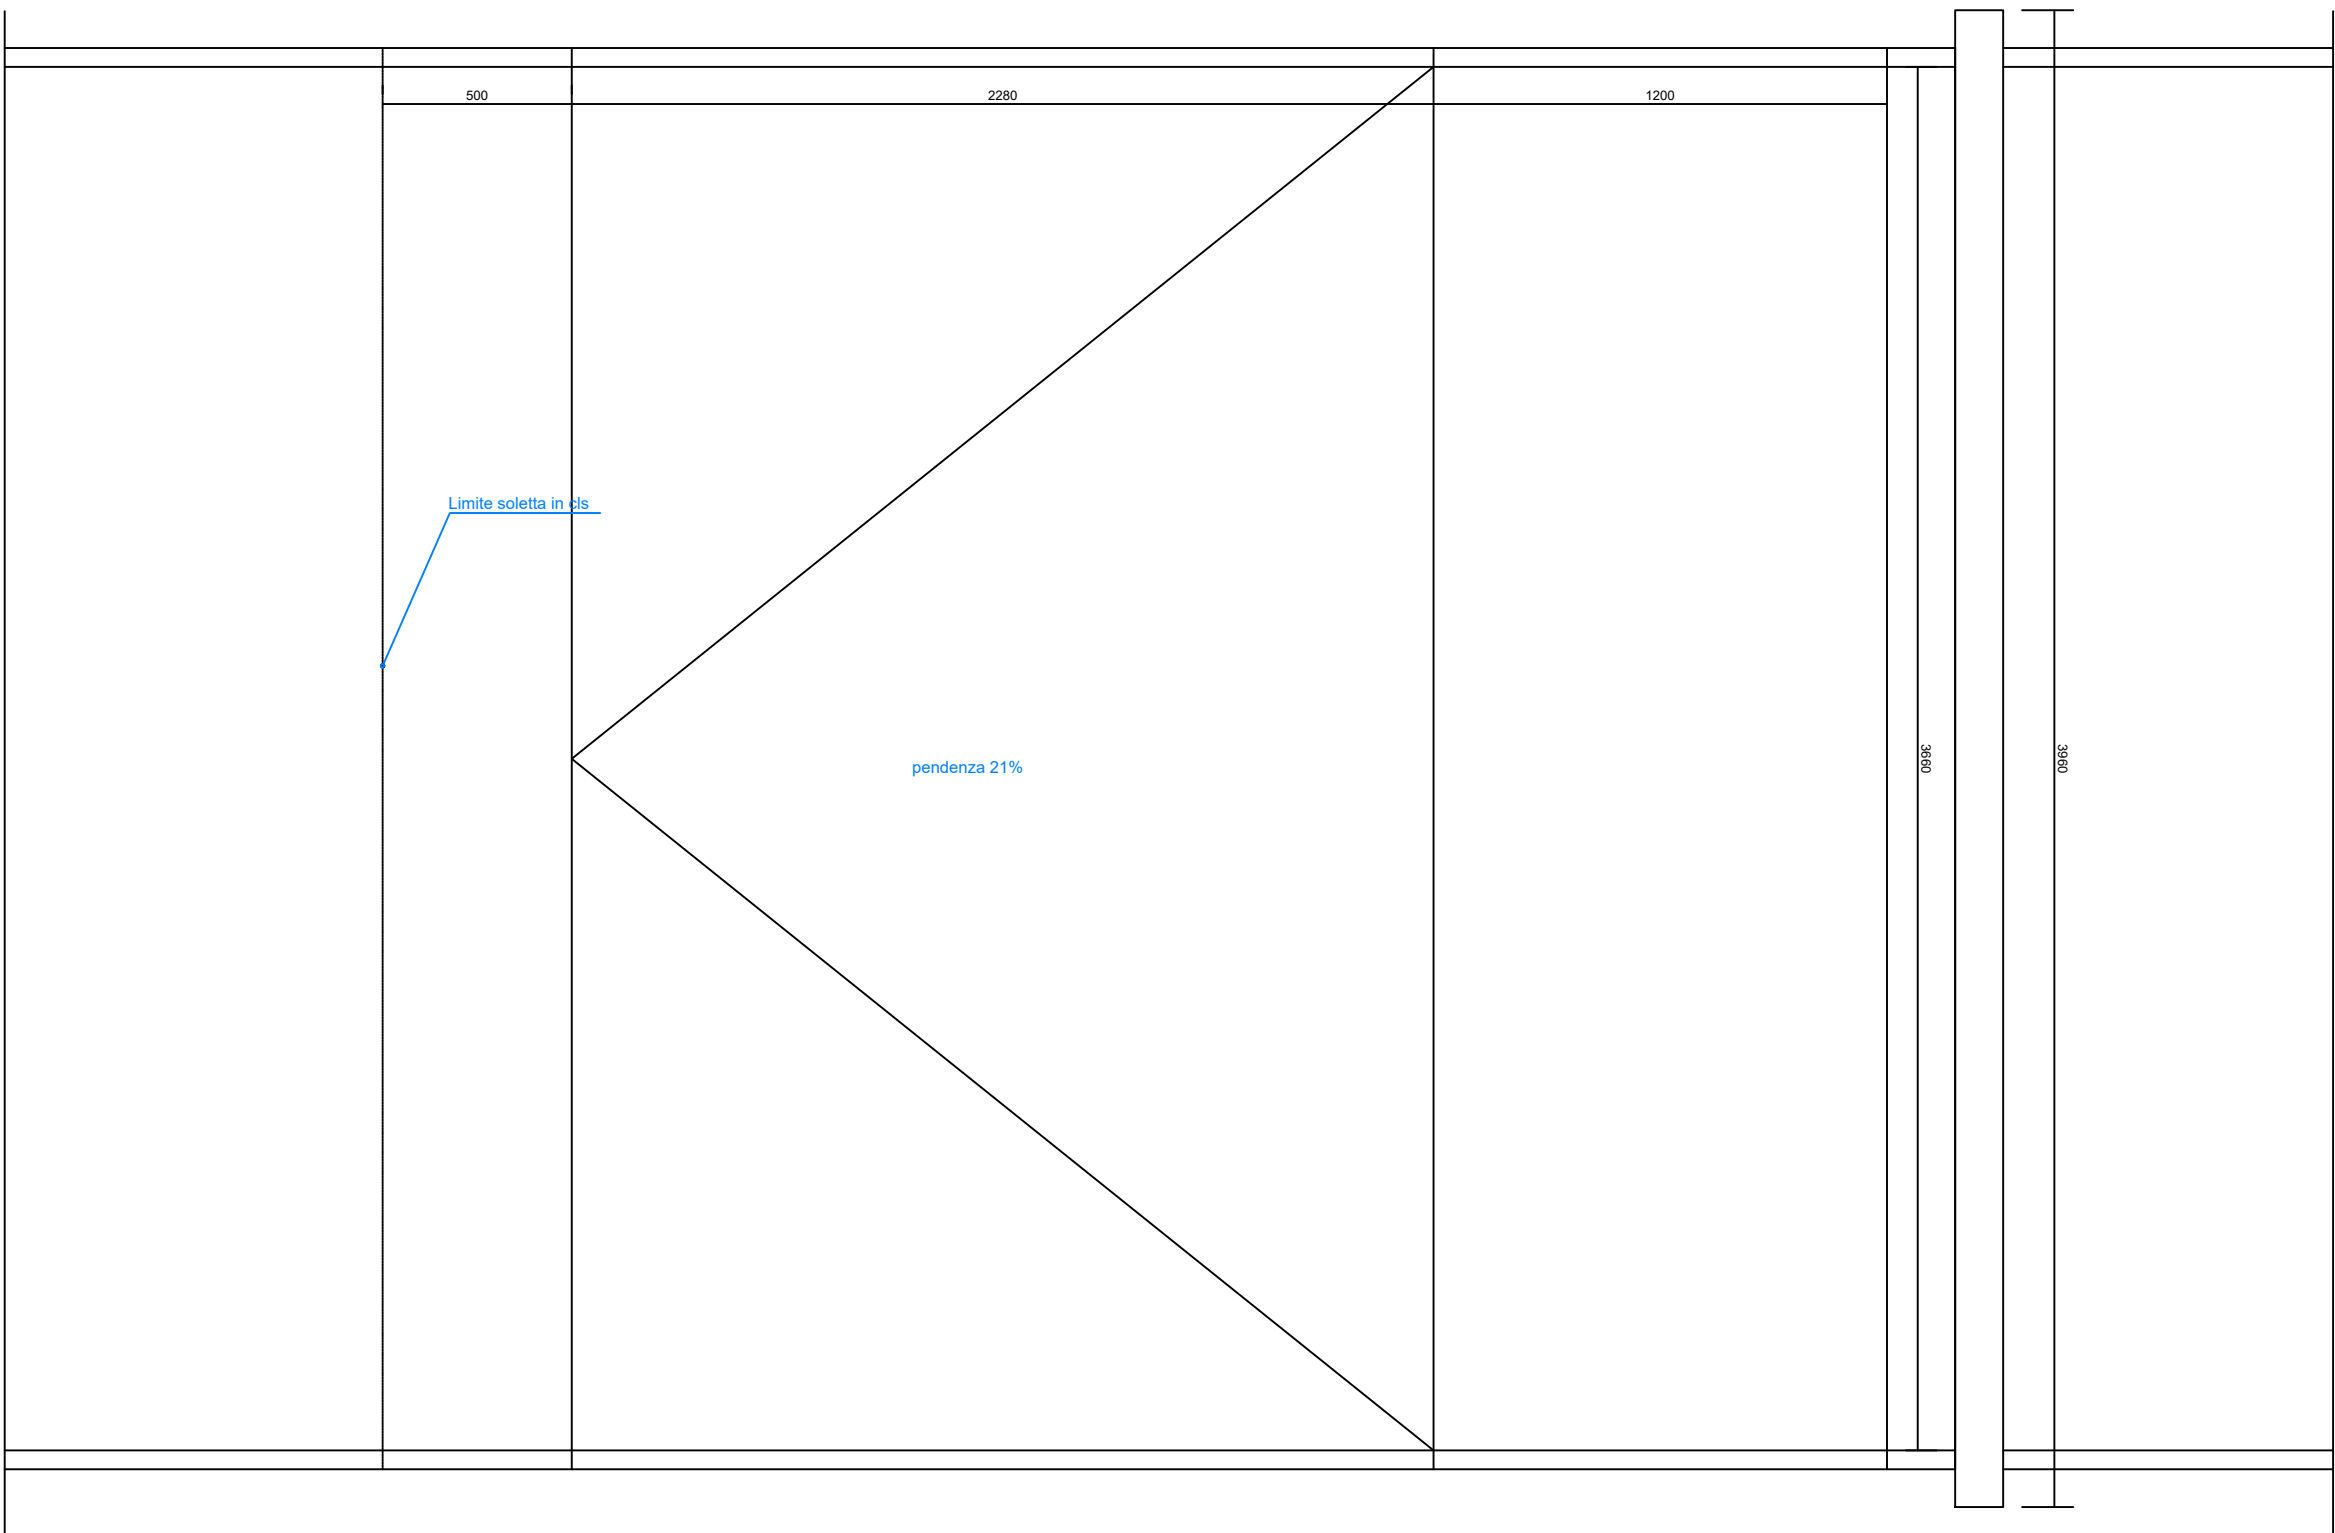


DETAGLIO SALTO LUNGO
 scala 1:50

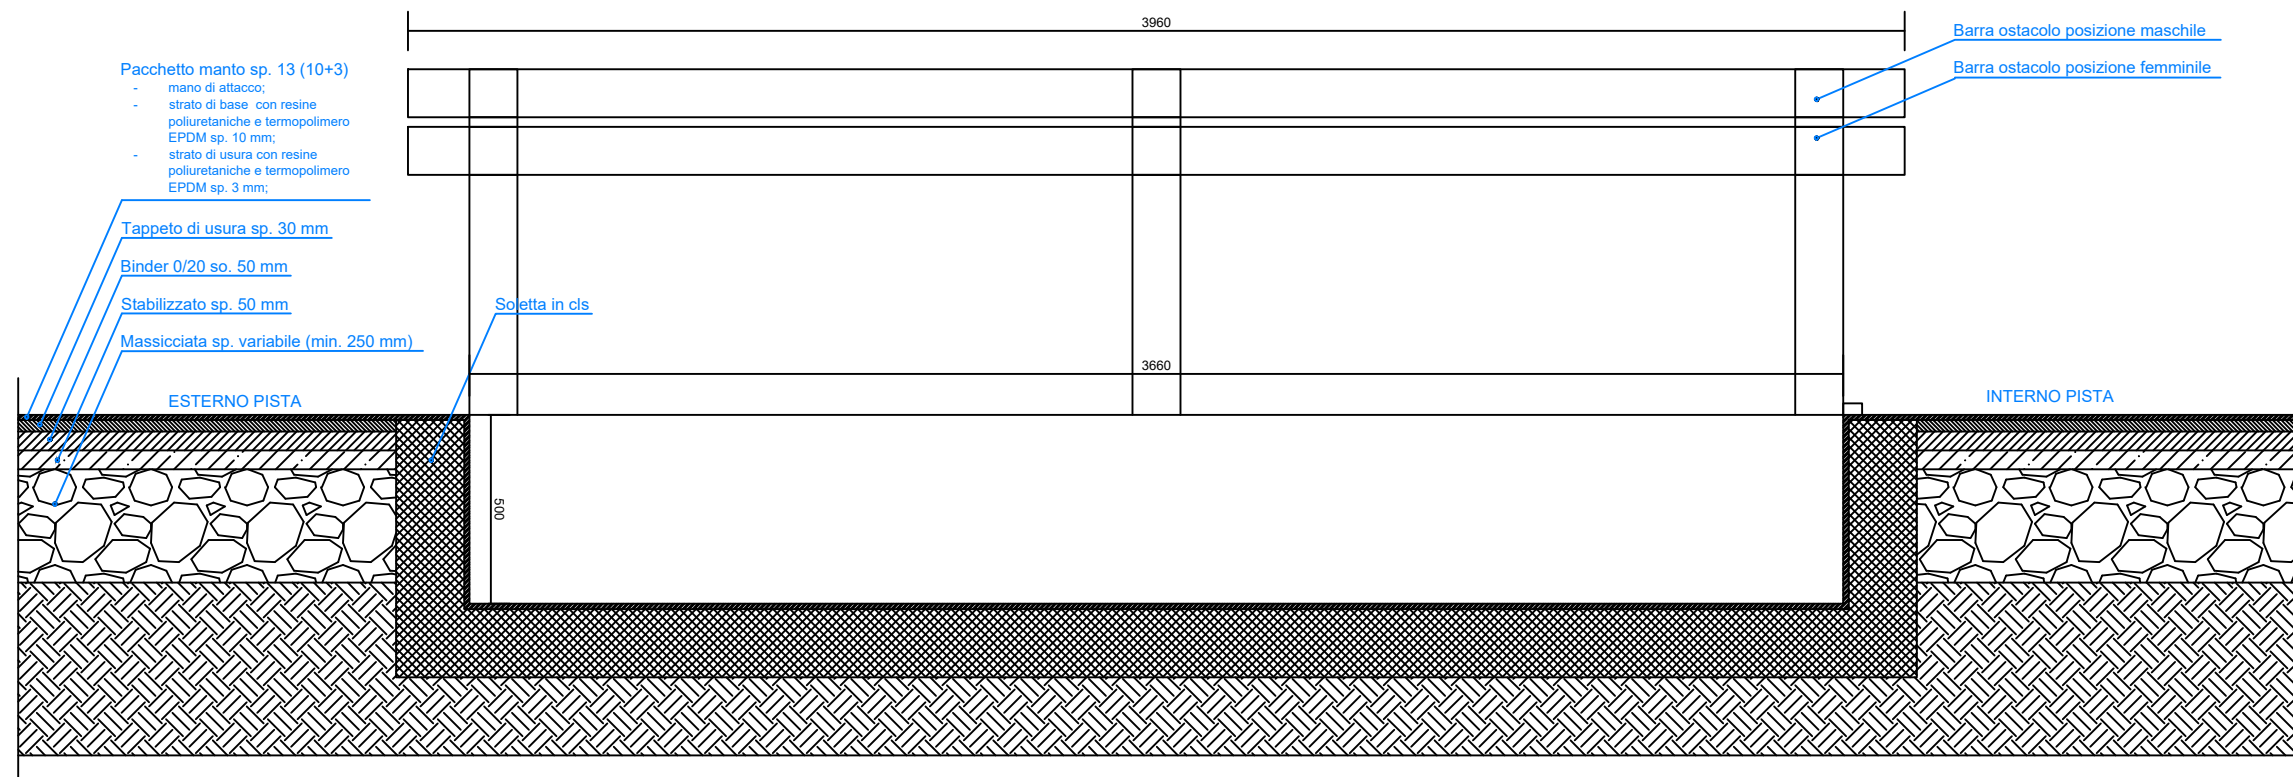

DETAGLIO SEZIONE TIPO PISTA
 scala 1:20

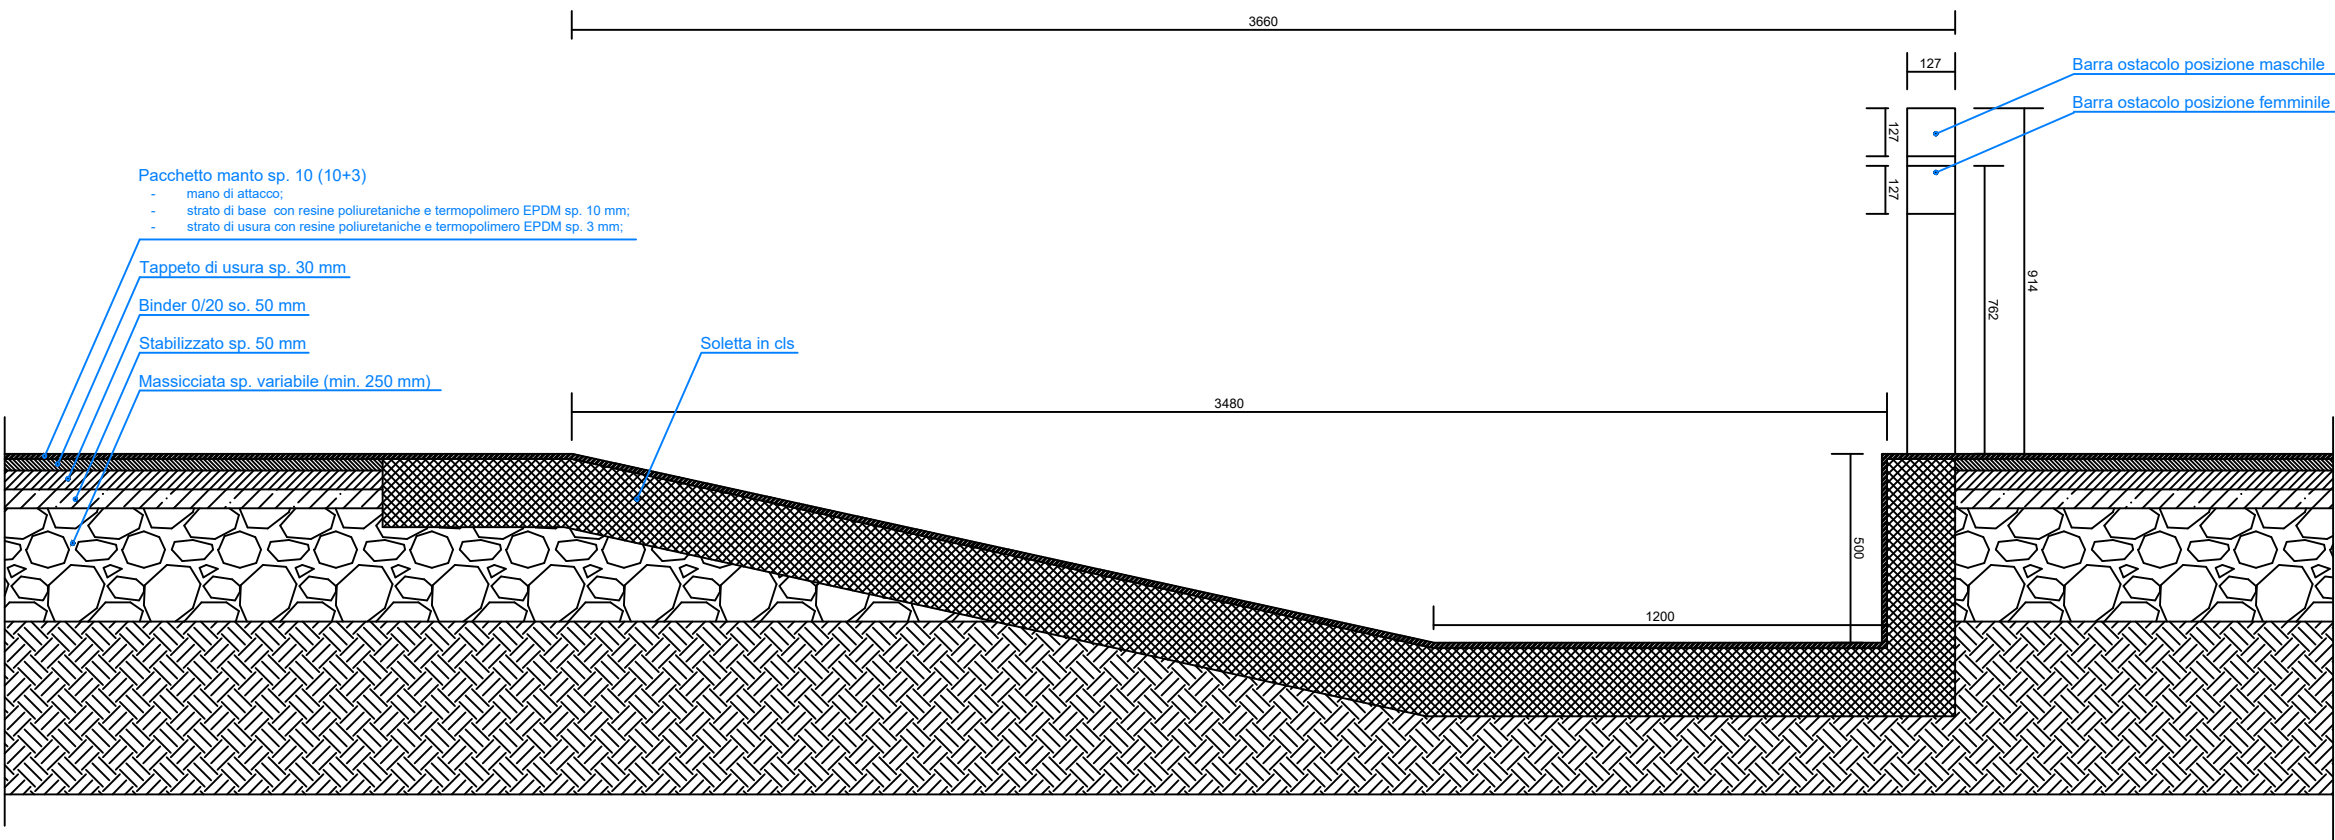

DETAGLIO FOSSA SIEPI
 scala 1:20

PROGETTO DEFINITIVO
 Nuovo polo sportivo di atletica
 a servizio delle scuole di via Raffaello Sanzio
 I Lotto CUP:C71B21006690005
 Empoli - Firenze

Proprietà: Comune di Empoli

Il RUP
 Ing. Roberta Scardigli

Progettista architettonico
Coordinatore della sicurezza in fase di progettazione
 Ing. Sara Malatesti - Ufficio Tecnico Comunale
 Via G. del Papa 41, Empoli
Progettista strutturale
 Ing. Giuseppe Lorenzo
 Via R. Sanzio, 190, Empoli
Progettista impianti e antincendio
 Area 17 Engineering
 Via Tevere 60, 50019 Sesto Fiorentino

OGGETTO				
DETTAGLI PISTA				
scala 1:20 - 1:50				
TAV.10		Data Ottobre 2023		Timbro e firma progettista
Scala	Disegnato	Verificato		
				Timbro e firma Amministrazione Comunale
	Data	Note		
0				
1				
2				
3				
Nota bene: Tutte le misure dovranno essere controllate dallo esecutore del lavoro prima della sua realizzazione. Le eventuali modifiche dovranno essere comunicate ed approvate dal Progettista e D.L.L.				