ARMATURA STRADALE - PARCHEGGIO

(SCALA 1:10)

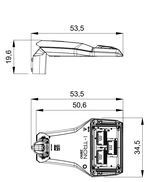

GRADO DI PROTEZIONE - IP66
RESISTENZA AGLI URTI - IK08
TENSIONE NOMINALE - 220-240V - 50/60Hz
CORPO - ALLUMINIO PRESSOFUSO
PROTETTORE - VETRO TEMPRATO

ARMATURA STRADALE - INGRESSO ATLETI

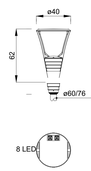

GRADO DI PROTEZIONE - IP66
CLASSE - II
RESISTENZA AGLI URTI - IK09
TENSIONE NOMINALE - 220-240V - 50/60Hz
CORPO - ALLUMINIO PRESSOFUSO
OTTICA - PMMA
DIFFUSORE - VETRO TEMPERATO

TIPOLOGICO PALO PER TORRE FARO

(SCALA 1:20)

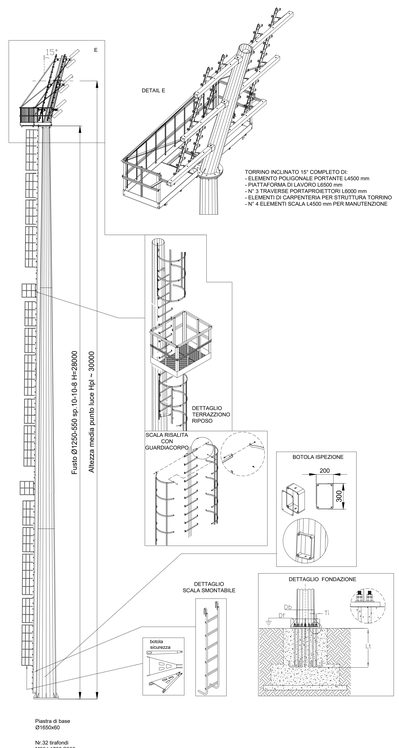

TIPOLOGICO PALO PER PUNTO LUCE PARCHEGGIO

(SCALA 1:20)

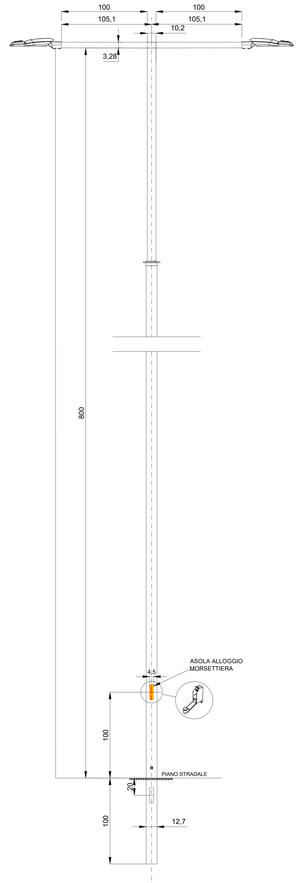

TIPOLOGICO PALO PER PUNTO LUCE INGRESSO ATLETI

(SCALA 1:20)

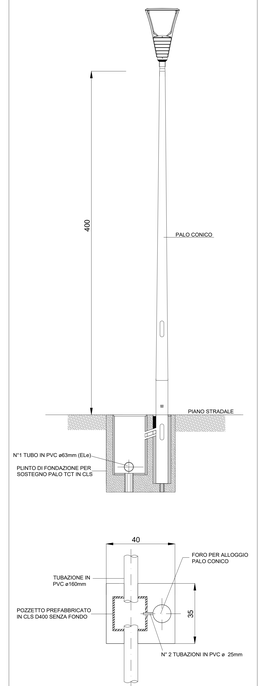

TIPOLOGICO PALO PER TVCC

(SCALA 1:20)

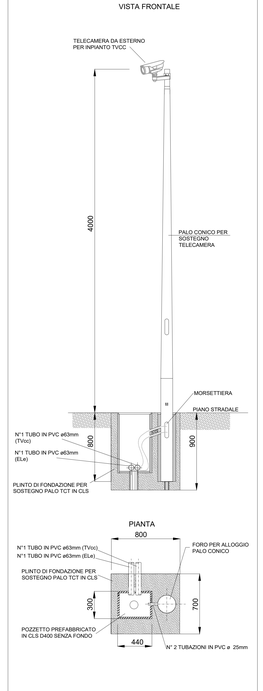

PART. 1 - CAVIDOTTO CON N° 18 PVC

SOTTO PERCORSO STRADALE

(SCALA 1:10)

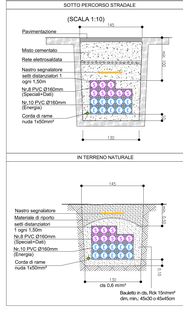

IN TERRENO NATURALE

PART. 2 - CAVIDOTTO CON N° 14 PVC

SOTTO PERCORSO STRADALE

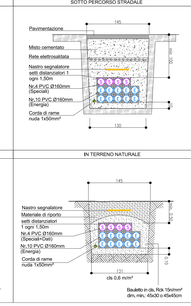

IN TERRENO NATURALE

PART. 3 - CAVIDOTTO CON N° 9 PVC

SOTTO PERCORSO STRADALE

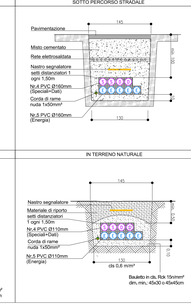

IN TERRENO NATURALE

PART. 4 - CAVIDOTTO CON N° 8 PVC

SOTTO PERCORSO STRADALE

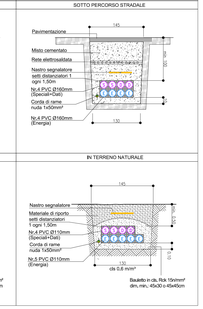

IN TERRENO NATURALE

PARTICOLARE PER MESSA A TERRA STRUTTURA EDIFICIO

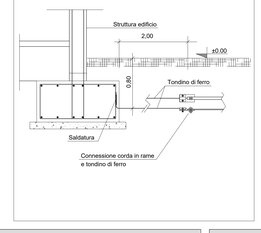

TIPOLOGICO POZZETTO DI TERRA CON DISPERSORE

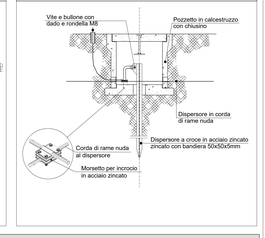

TIPOLOGICO POZZETTO TELECOM

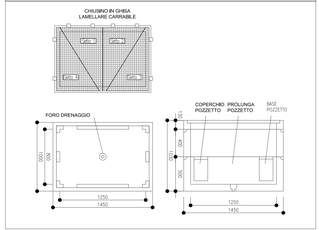

TIPOLOGICI POZZETTI IN CLS

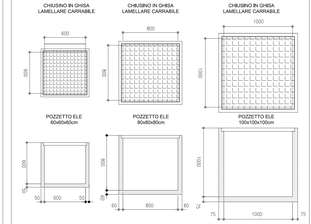

TIPOLOGICO PLINTO PREFABBRICATO PER PALO ILL.NE PARCHEGGIO

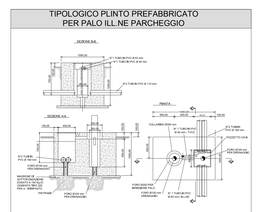

TIPOLOGICO PLINTO PREFABBRICATO IN CLS

PARTICOLARE BRACCIO

SCALA 1:10

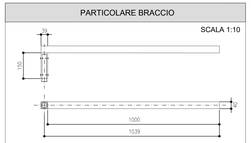

MORSETTIERA DI CLASSE II

APPARECCHI ILLUMINANTI

ILLUMINAZIONE PARCHEGGIO
ARMATURA STRADALE CON LAMPADA LED
4000K - 7530lm - IP66
POTENZA LAMPADE: 52.3 W
Simbolo: A

ILLUMINAZIONE CAMPO ATLETICA
7xL-ALO-0C36-5700-1400-9M-70-30 1365 W
4000K - 1189500lm - IP66
29xL-ALO-0C36-5700-1400-9M-70-30 1365 W
4000K - 1292500lm - IP66
Simbolo:

ILLUMINAZIONE PISTA CICLABILE
ARMATURA STRADALE CON LAMPADA LED
4000K - CRI 70 - 2318lm - IP66
POTENZA LAMPADE: 19 W
Simbolo:

ILLUMINAZIONE PARCHEGGIO
ARMATURA STRADALE CON LAMPADA LED
4000K - 2250lm - IP66
POTENZA LAMPADE: 16 W
Simbolo: C

ILLUMINAZIONE PERIMETRO TRIBUNA
CON LAMPADA LED
4000K - 7530lm - IP66
POTENZA LAMPADE: 52.3 W
Simbolo: A

ILLUMINAZIONE PERIMETRO TRIBUNA
CON LAMPADA LED
4000K - 5490lm - IP66
POTENZA LAMPADE: 37.4 W
Simbolo: B

ILLUMINAZIONE ZONA SICURA ATLETI E PUBBLICO
APPARECCHIO ILLUMINANTE CON OTTICA ASIMMETRICA LAMPADA LED
4000K - 55000lm - IP66
POTENZA LAMPADE: 435 W
Simbolo: C

PROGETTO ESECUTIVO
Nuovo polo sportivo di atletica
a servizio delle scuole di via Raffaello Sanzio
I Lotto CUP:C71B21006690005
Empoli - Firenze

Proprietà: Comune di Empoli

Il RUP
Ing. Roberta Scardigli

Progettista architettonico
Coordinatore della sicurezza in fase di progettazione
Ing. Sara Malatesti - Ufficio Tecnico Comunale
Via G. del Papa 41, Empoli
Progettista strutturale
Ing. Giuseppe Lorenzo
Via R. Sanzio, 190, Empoli
Progettista impianti e antincendio
INRES s.c.
Via Tevere 60, 50019 Sesto Fiorentino

OGGETTO
LOTTO OPERE PRINCIPALI
Particolari costruttivi

TAV.	Data	Timbro e firma progettista
IE-E23.LOP	Settembre 2022	
Scala: VARIE	Disegnato: P. Caroli / Verificato:	

	Data	Note	Timbro e firma Amministrazione Comunale
0	Settembre 2022	Emissione	
1			
2			
3			

Nota bene: Tutte le misure devono essere controllate dallo esecutore del lavoro prima della sua realizzazione. Le eventuali modifiche derivanti, devono essere comunicate ed approvate dal Progettista e D.L..