

COMUNE
DI
EMPOLI

UFFICIO TECNICO


F2

FORNITURA DI BOX PER IL CANILE RIFUGIO
POSTO IN VIA DEL CASTELLUCCIO DEI FALASCHI
LOCALITA' MARCIGNANA


SEZIONI

DATA	LUGLIO 2024	AUTORE	DESCRIZIONE
REVISIONE		REVISIONE	
SCALA	1:100	ALZATO	6.1/22


SEZIONE A-A

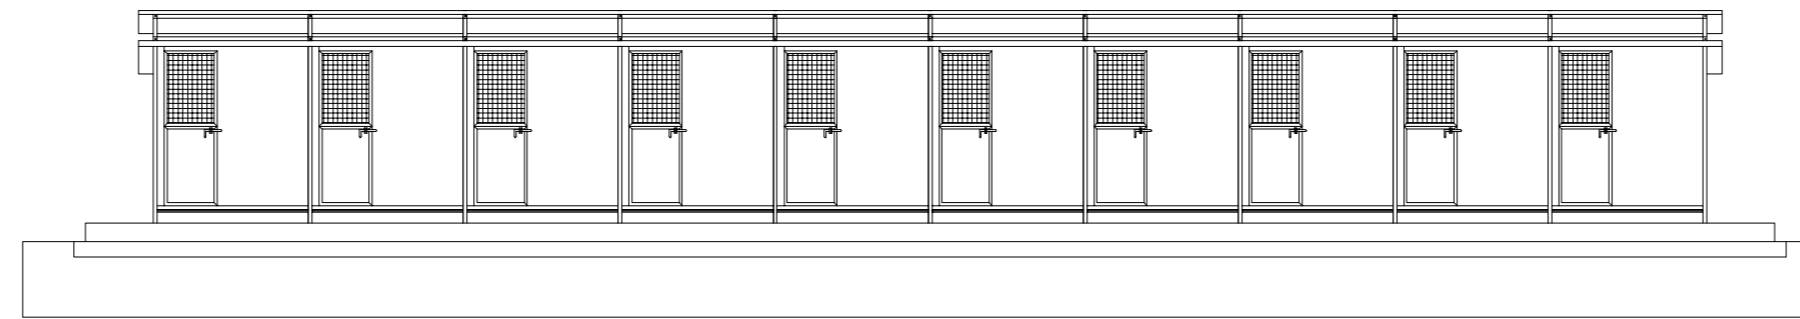


SEZIONE B-B

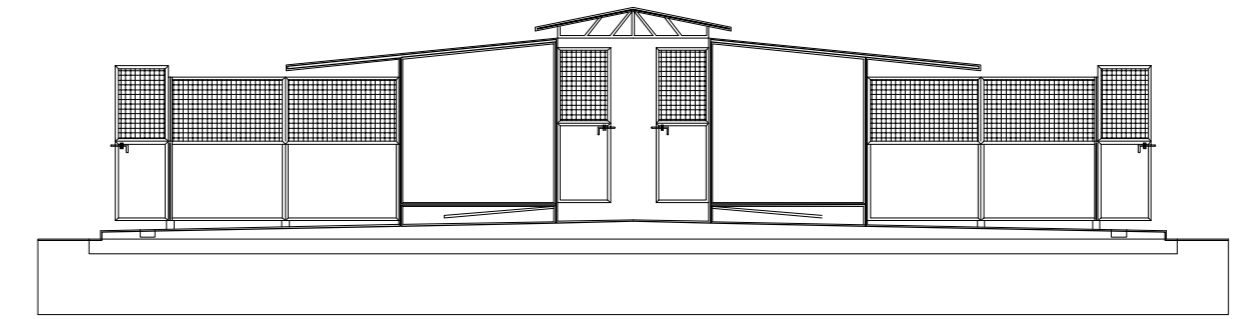


SEZIONE C-C

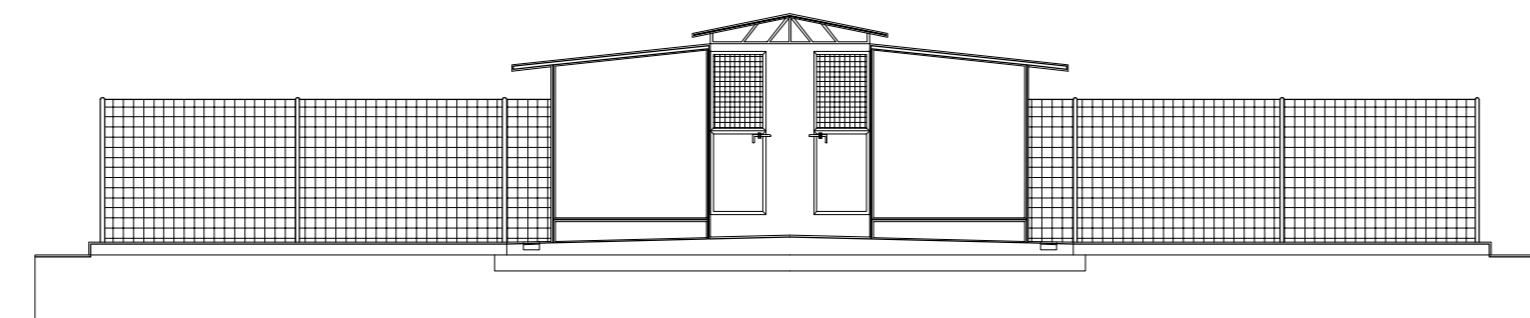


SEZIONE D-D

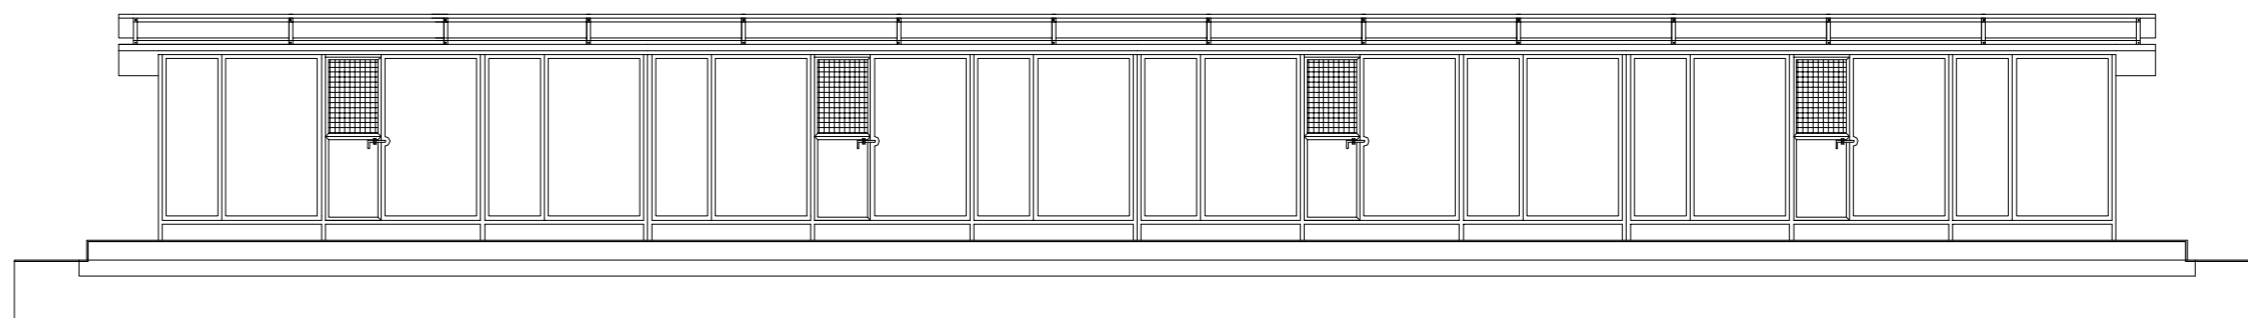


SEZIONE E - E

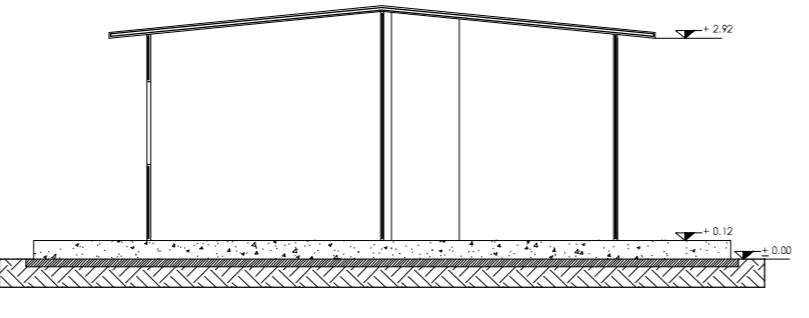


PROSPETTO BOX SERVIZI

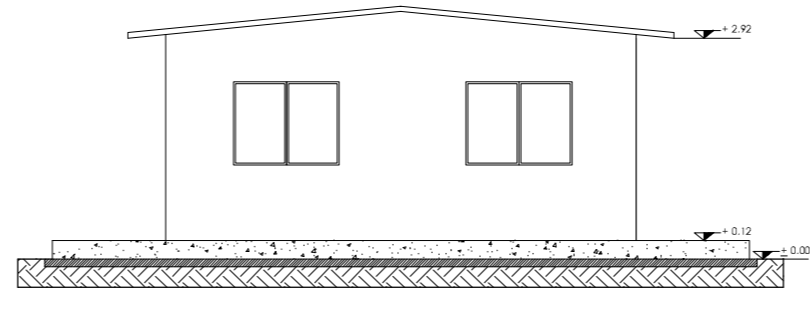


PROSPETTO BOX SERVIZI

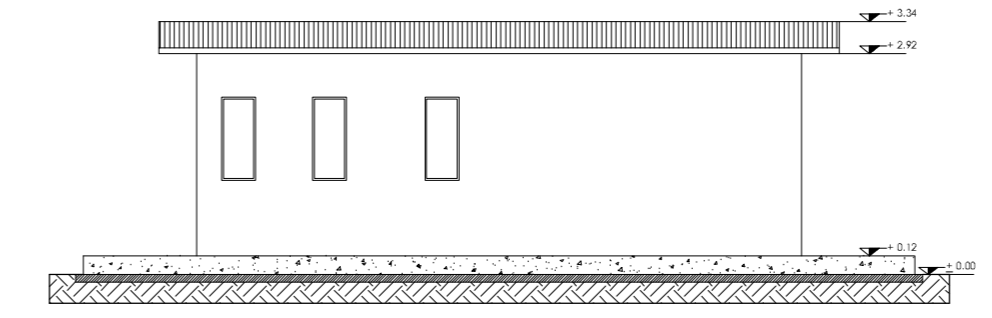


PROSPETTO BOX SERVIZI

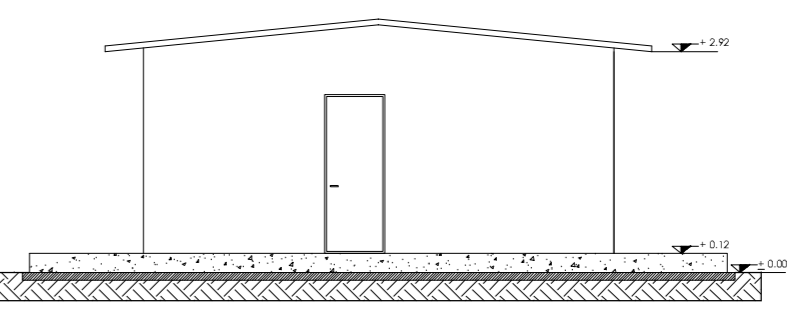


PROSPETTO BOX SERVIZI

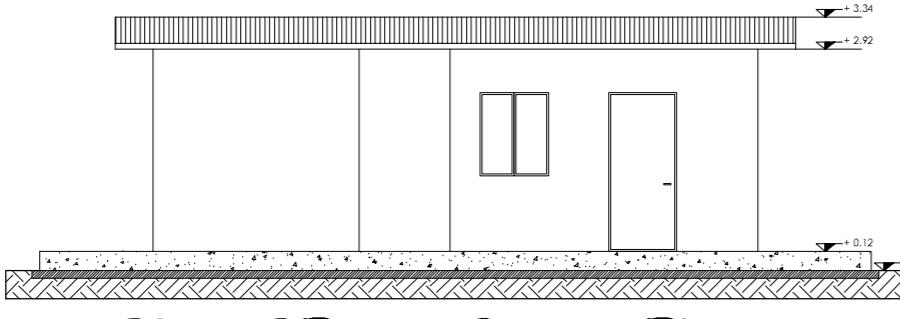


SEZIONE G - G BOX CUCCIOLI

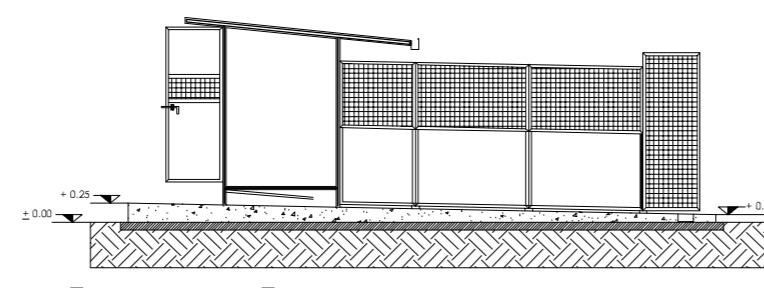


SEZIONE H - H BOX LEISHMANIOSI

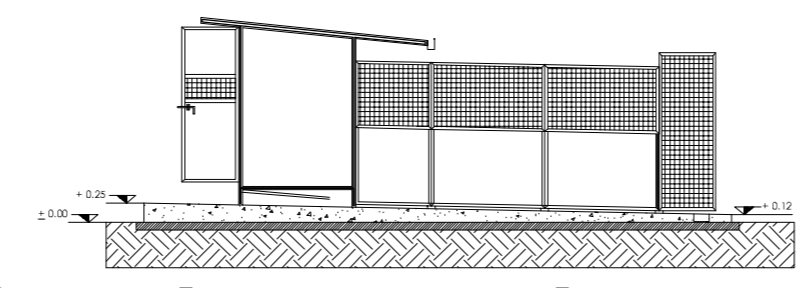

PROSPETTO MICIOPOLI

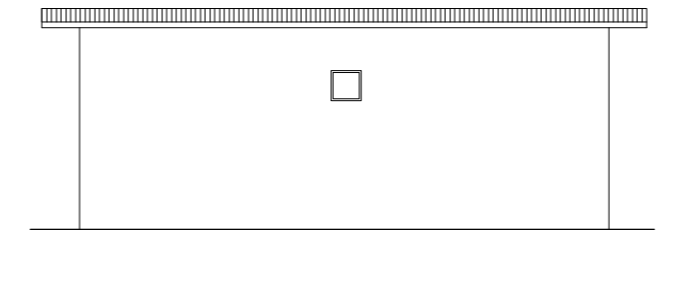

PROSPETTO MICIOPOLI

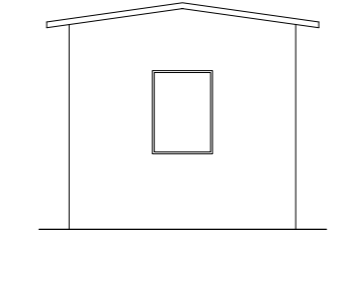

SEZIONE F-F MICIOPOLI

