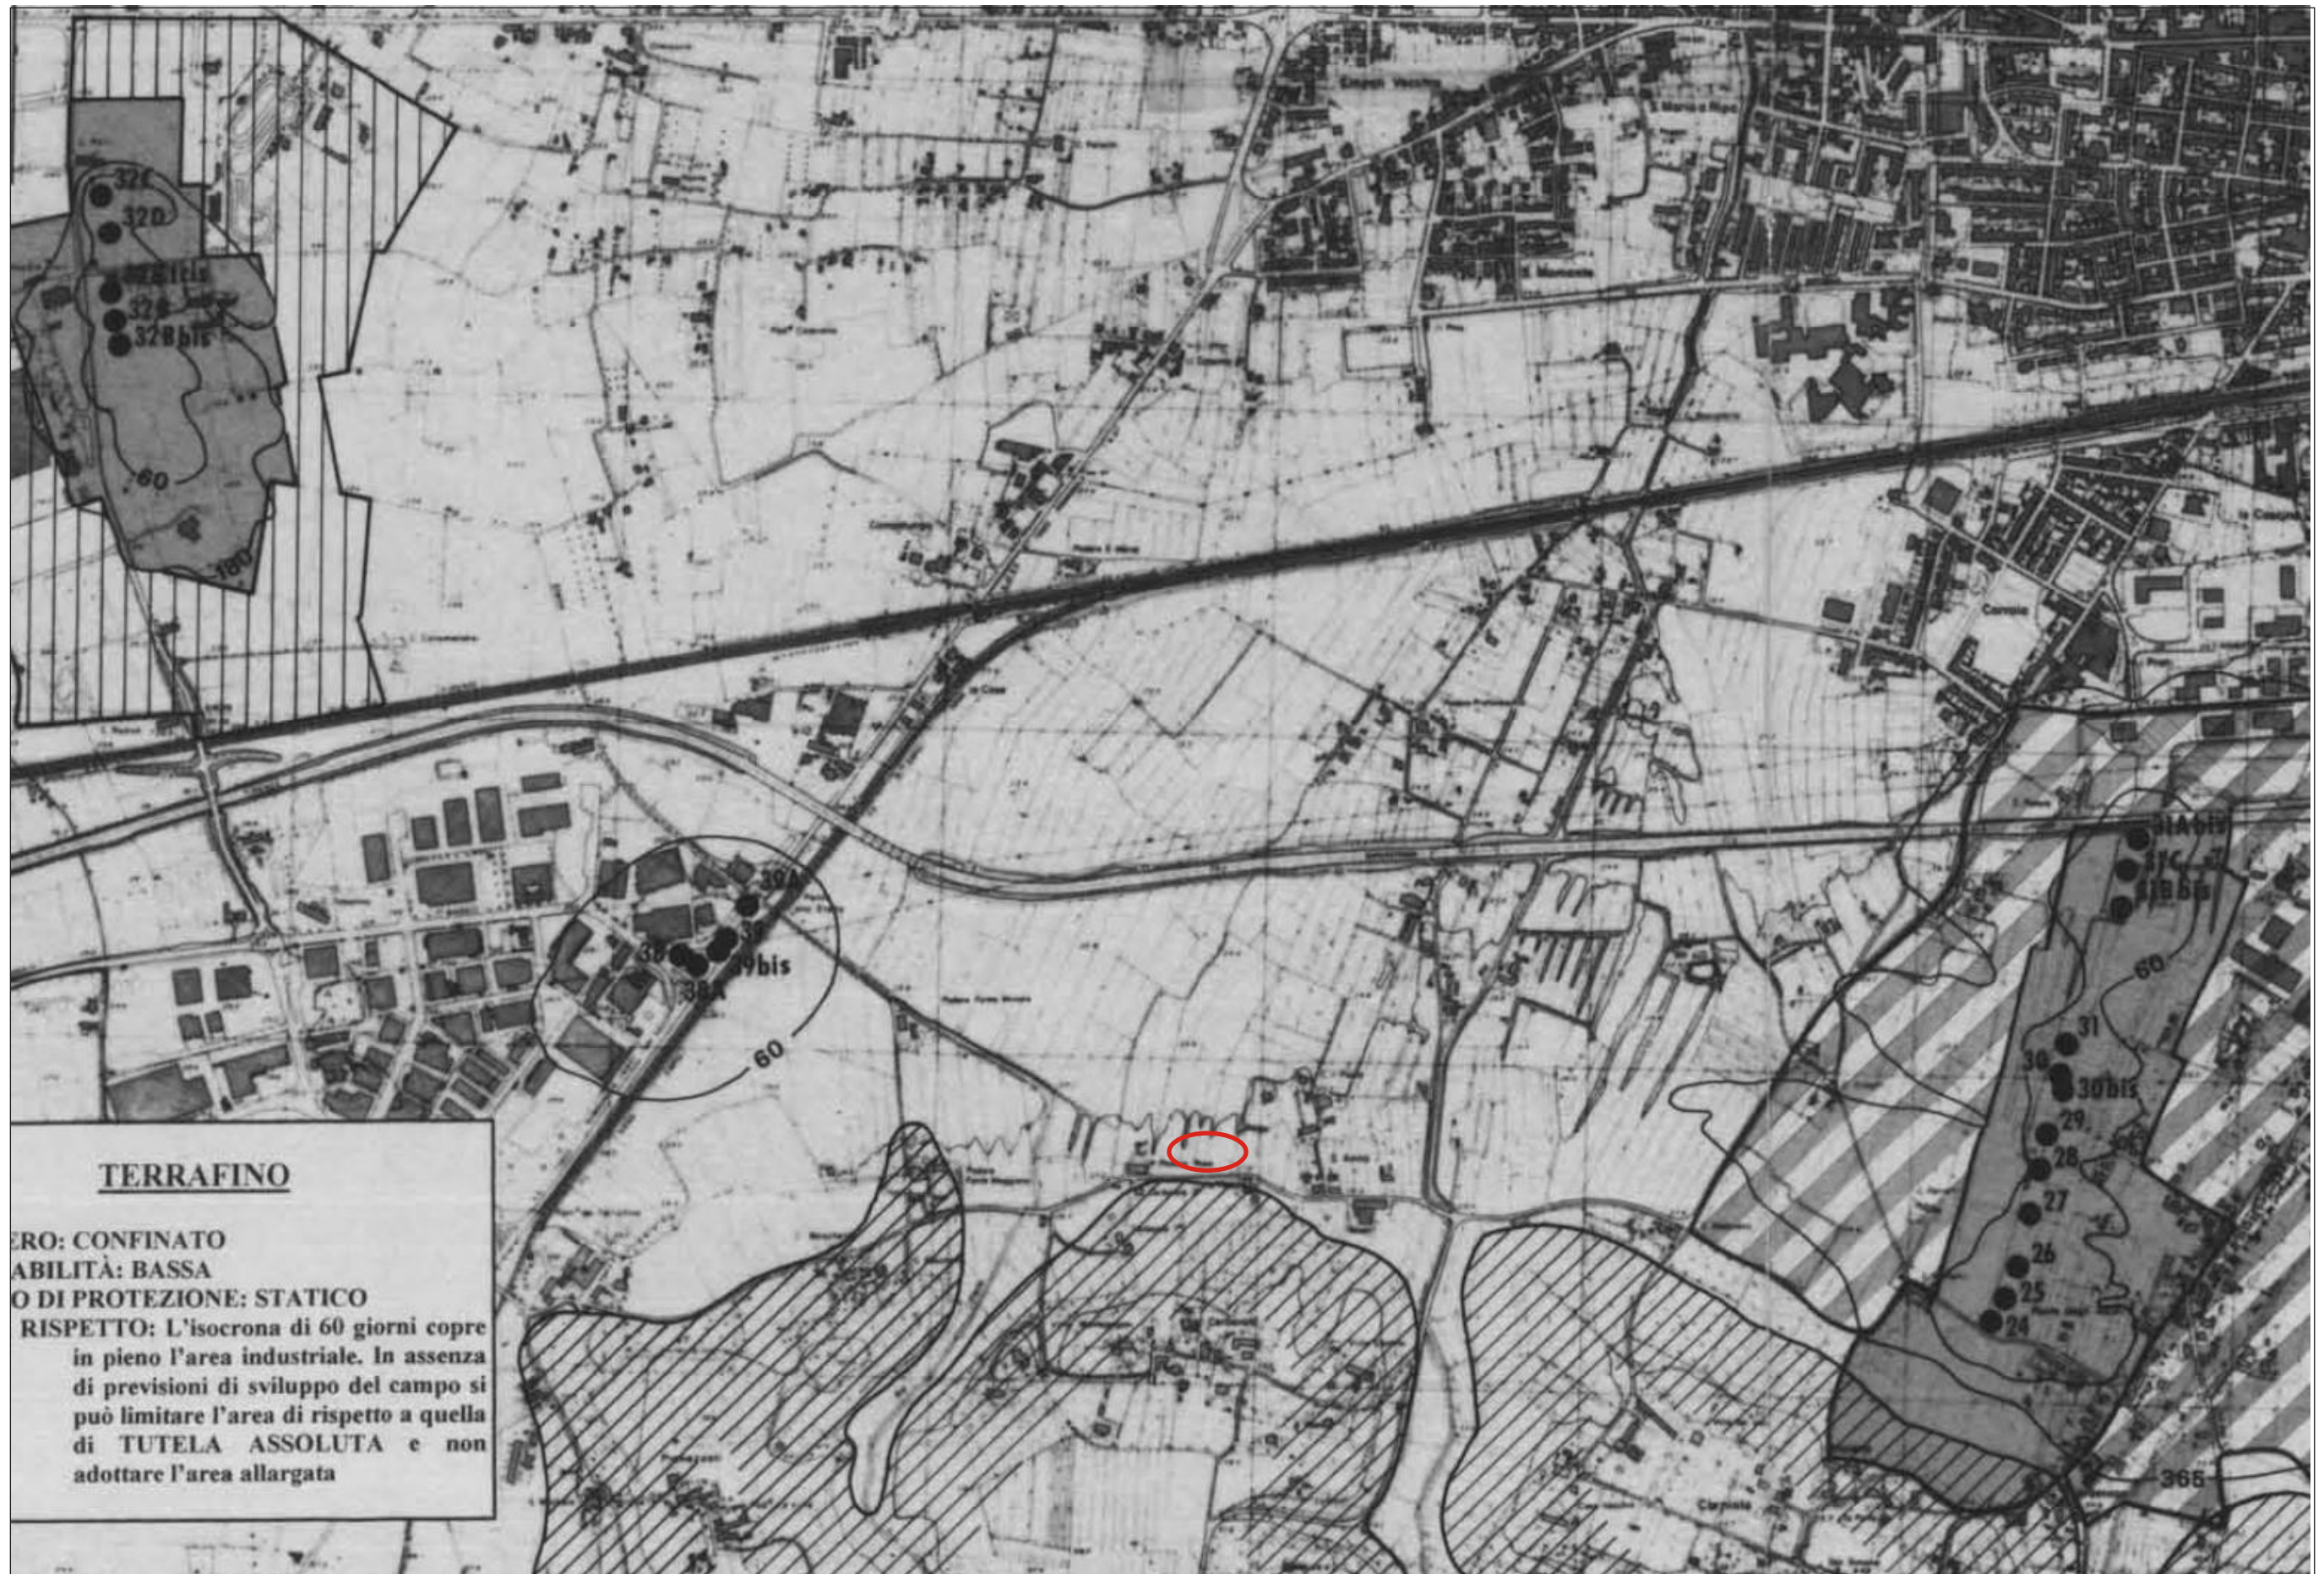


Allegato 4

*ubicazione aggiornata al febbraio 2010 dei pozzi
che estraggono acque destinate al consumo umano - Acque S.p.a.*


ESTRATTO CARTA DI SINTESI DELLE ZONE DI RISPETTO DEL PIANO STRUTTURALE SCALA 1:10.000

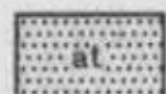



Legenda


 Area di studio


LEGENDA:

 Depositi alluvionali recenti e attuali

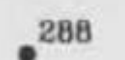
 Depositi alluvionali terrazzati


 Limite pianura-collina


 Pozzi dei campi Publiser

 Curve isocrone (giorni)


PUNTI DI MONITORAGGIO IDROCHIMICO PER LA PROTEZIONE DINAMICA


 288 Punti esistenti e/o da riperforare


 1 Nuovi sondaggi

 Punti sui corsi d'acqua

INDIVIDUAZIONE TERRITORIALE DELLE AREE DI RISPETTO

 Area di rispetto ristretta e/o unica
(Vincoli D.P.R. 236/88)

 Area di rispetto allargata
(Regolamentazione dei nuovi pozzi privati)

 Area di rispetto di riserva per
previste espansioni dei campi pozzi