



COMUNE
DI
EMPOLI

UFFICIO TECNICO
LIVELLO: 1:500

DATA


1

PROGETTO PRELIMINARE PER LA REALIZZAZIONE
DI UN PARCHEGGIO NELLA FRAZIONE DI CORTENUOVA

ALZATI

PLANIMETRIA DI PROGETTO

DATA	ACCOMPLITI	DESCRIZIONE	PROGETTISTA
07/09/2010			Geom. Ugo Reali
			Geom. Ugo Reali
			Ing. Paolo Gini

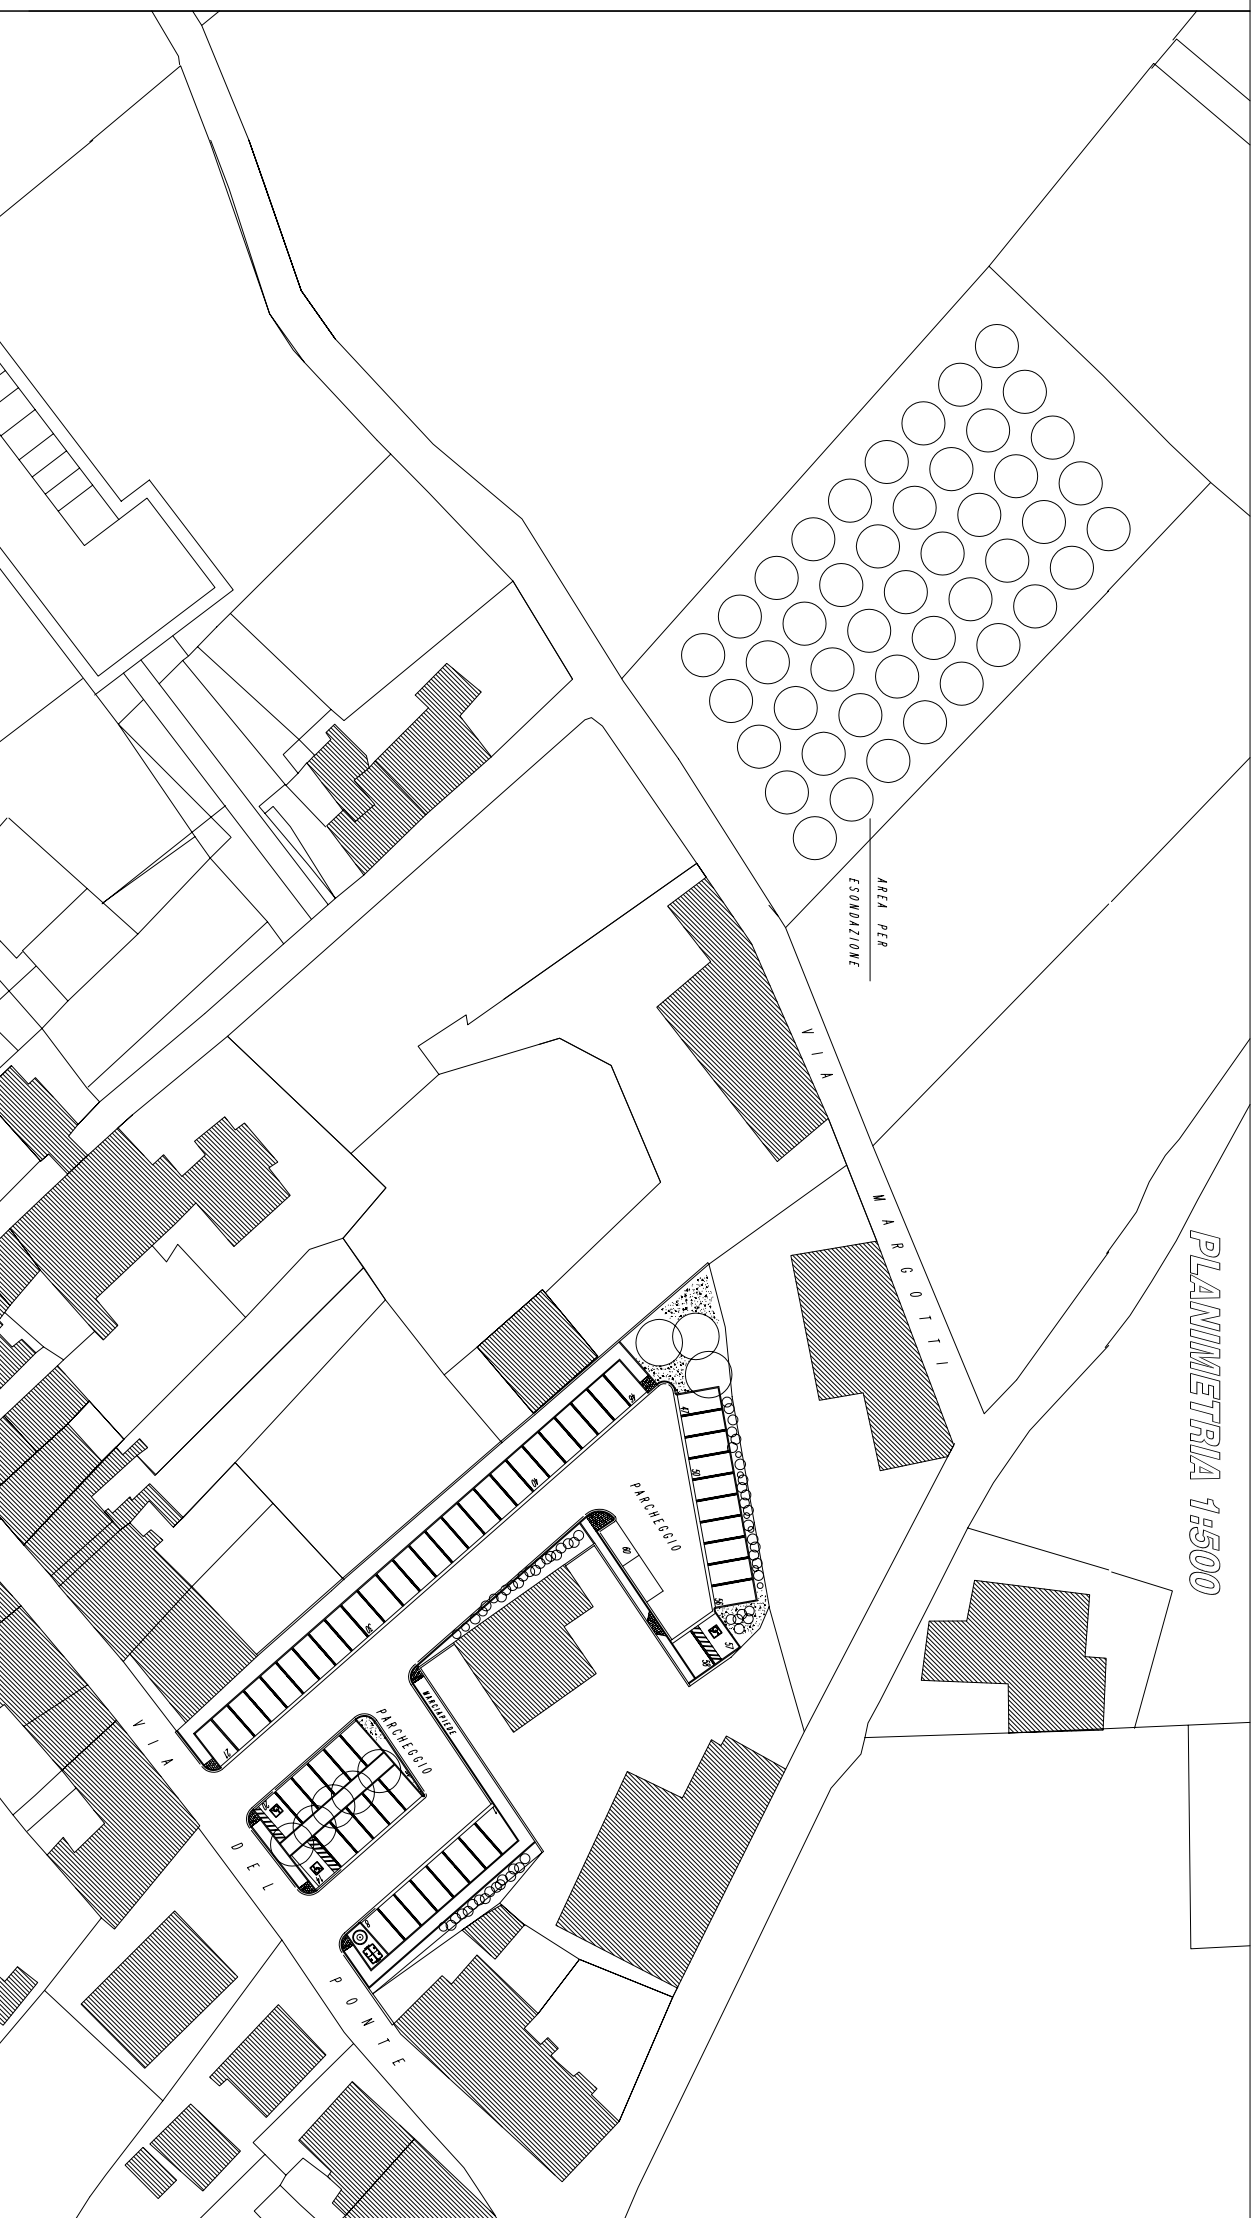

PLANIMETRIA 1:500