




**COMUNE DI EMPOLI**  
Provincia di Firenze

**PROGETTO PRELIMINARE**  
Parcheggio a raso in loc. S.Andrea - Fontanella

**RELAZIONE IDRAULICA**

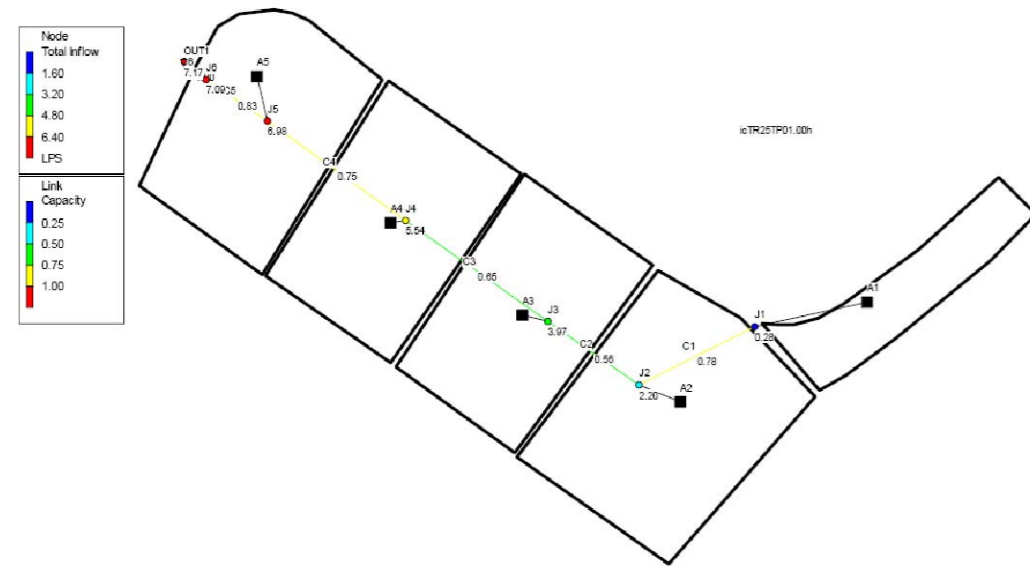

Progettazione:

**H.S. INGEGNERIA s.r.l.**

Sede Legale e Operativa:  
Via Don Aldo Mei 64k, 55012 Capannori (LU)  
Tel. Fax: 0583-429514

Sede Operativa:  
Via Bonistalli 12, 50053 Empoli (FI)  
Tel. Fax 0571-725203

e.mail: hsiingegneria@tin.it  
P.IVA e C.F.: 01952520466

**Ing. Paolo Pucci**

Consigliere

**Ing. Simone Pozzolini**

Consigliere

L'Amministrazione Comunale:

Sindaco  
**Luciana Cappelli**

Responsabile del procedimento  
**Ing. Paolo Gini**

ELABORATO

**IDR02**

- Planimetria sistema fognario di progetto

- Aree scolanti e permeabilità delle superfici

- Particolari pozzetto di laminazione

Scala: **1:500; 1:25**

Data: **Dicembre 2007**

**Planimetria sistema fognario di progetto - Scala 1:500**

- Fosso delle Fontanelle
- - - Condotti fognari Ø800 mm
- - - Condotto fognario Ø500 mm
- - - Collettori fognari Ø200 mm
- Giunzioni del modello idraulico
- Pozzetto con bocca tarata per la laminazione
- Scarico nel Fosso delle Fontanelle




**Aree scolanti e permeabilità delle superfici - Scala 1:500**

- Delimitazione aree scolanti
- Superficie asfaltata (CN=98)
- Superficie in autobloccanti (CN=90)
- Superficie a verde (CN=80)



**PARTICOLARE POZZETTO DI LAMINAZIONE  
PIANTA Scala 1:25**

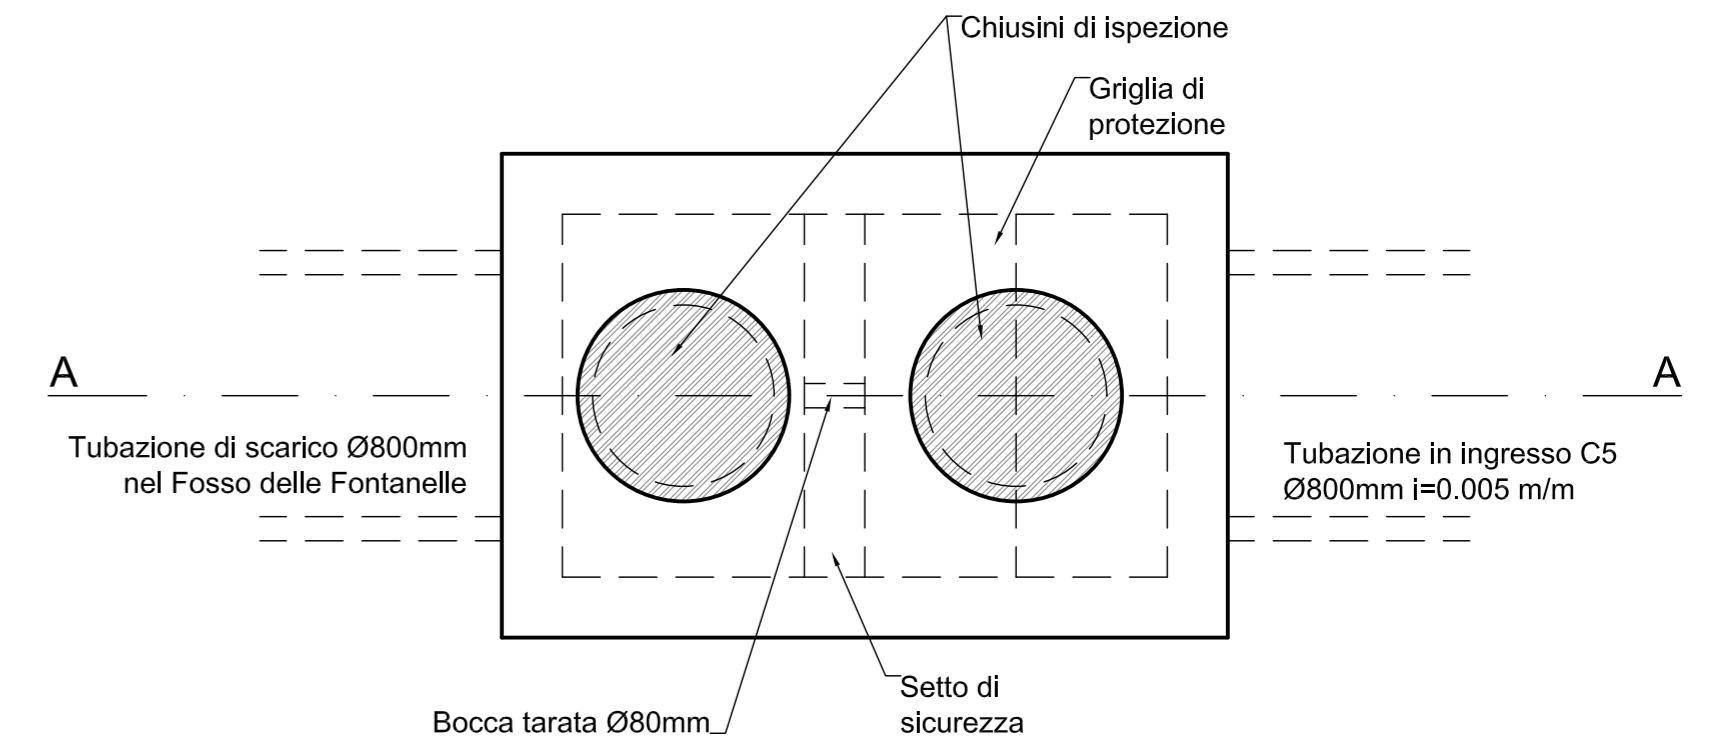

**PARTICOLARE POZZETTO DI LAMINAZIONE  
SEZIONE A-A Scala 1:25**

