


sezione C-C litostratigrafica sc. 1:200

Tavola 1c

LEGENDA

- Sezione terreno
- Quota terreno stato di progetto
- Posizione fabbricato con soluzione seminterriato

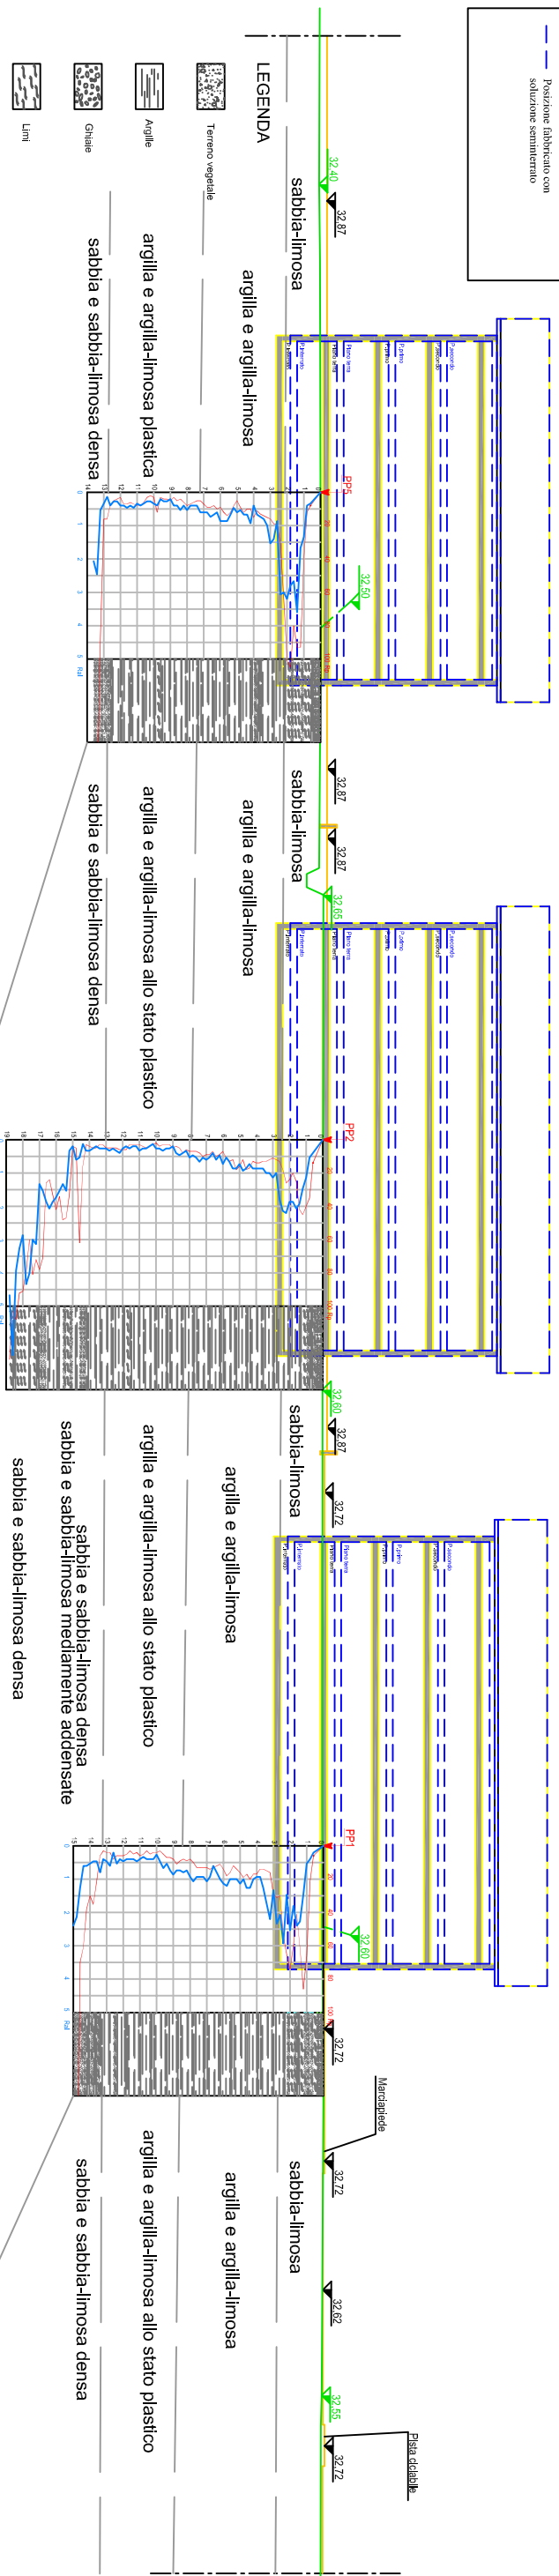

LEGENDA

- Sabbie
- Limf
- Ghiale
- Argille
- Terrano vegetale
- argilla e argilla-limoso plastica
- sabbia e sabbia-limoso densa
- Ral (Kg/cm²)
- Rp (Kg/cm²)



foto 1 (prova PP1-piezometro)



foto 2 (prova PP2)



foto 5 (prova PP5)

