


PIANTA QUOTA +8,65 m - CAPIENZA 950 posti

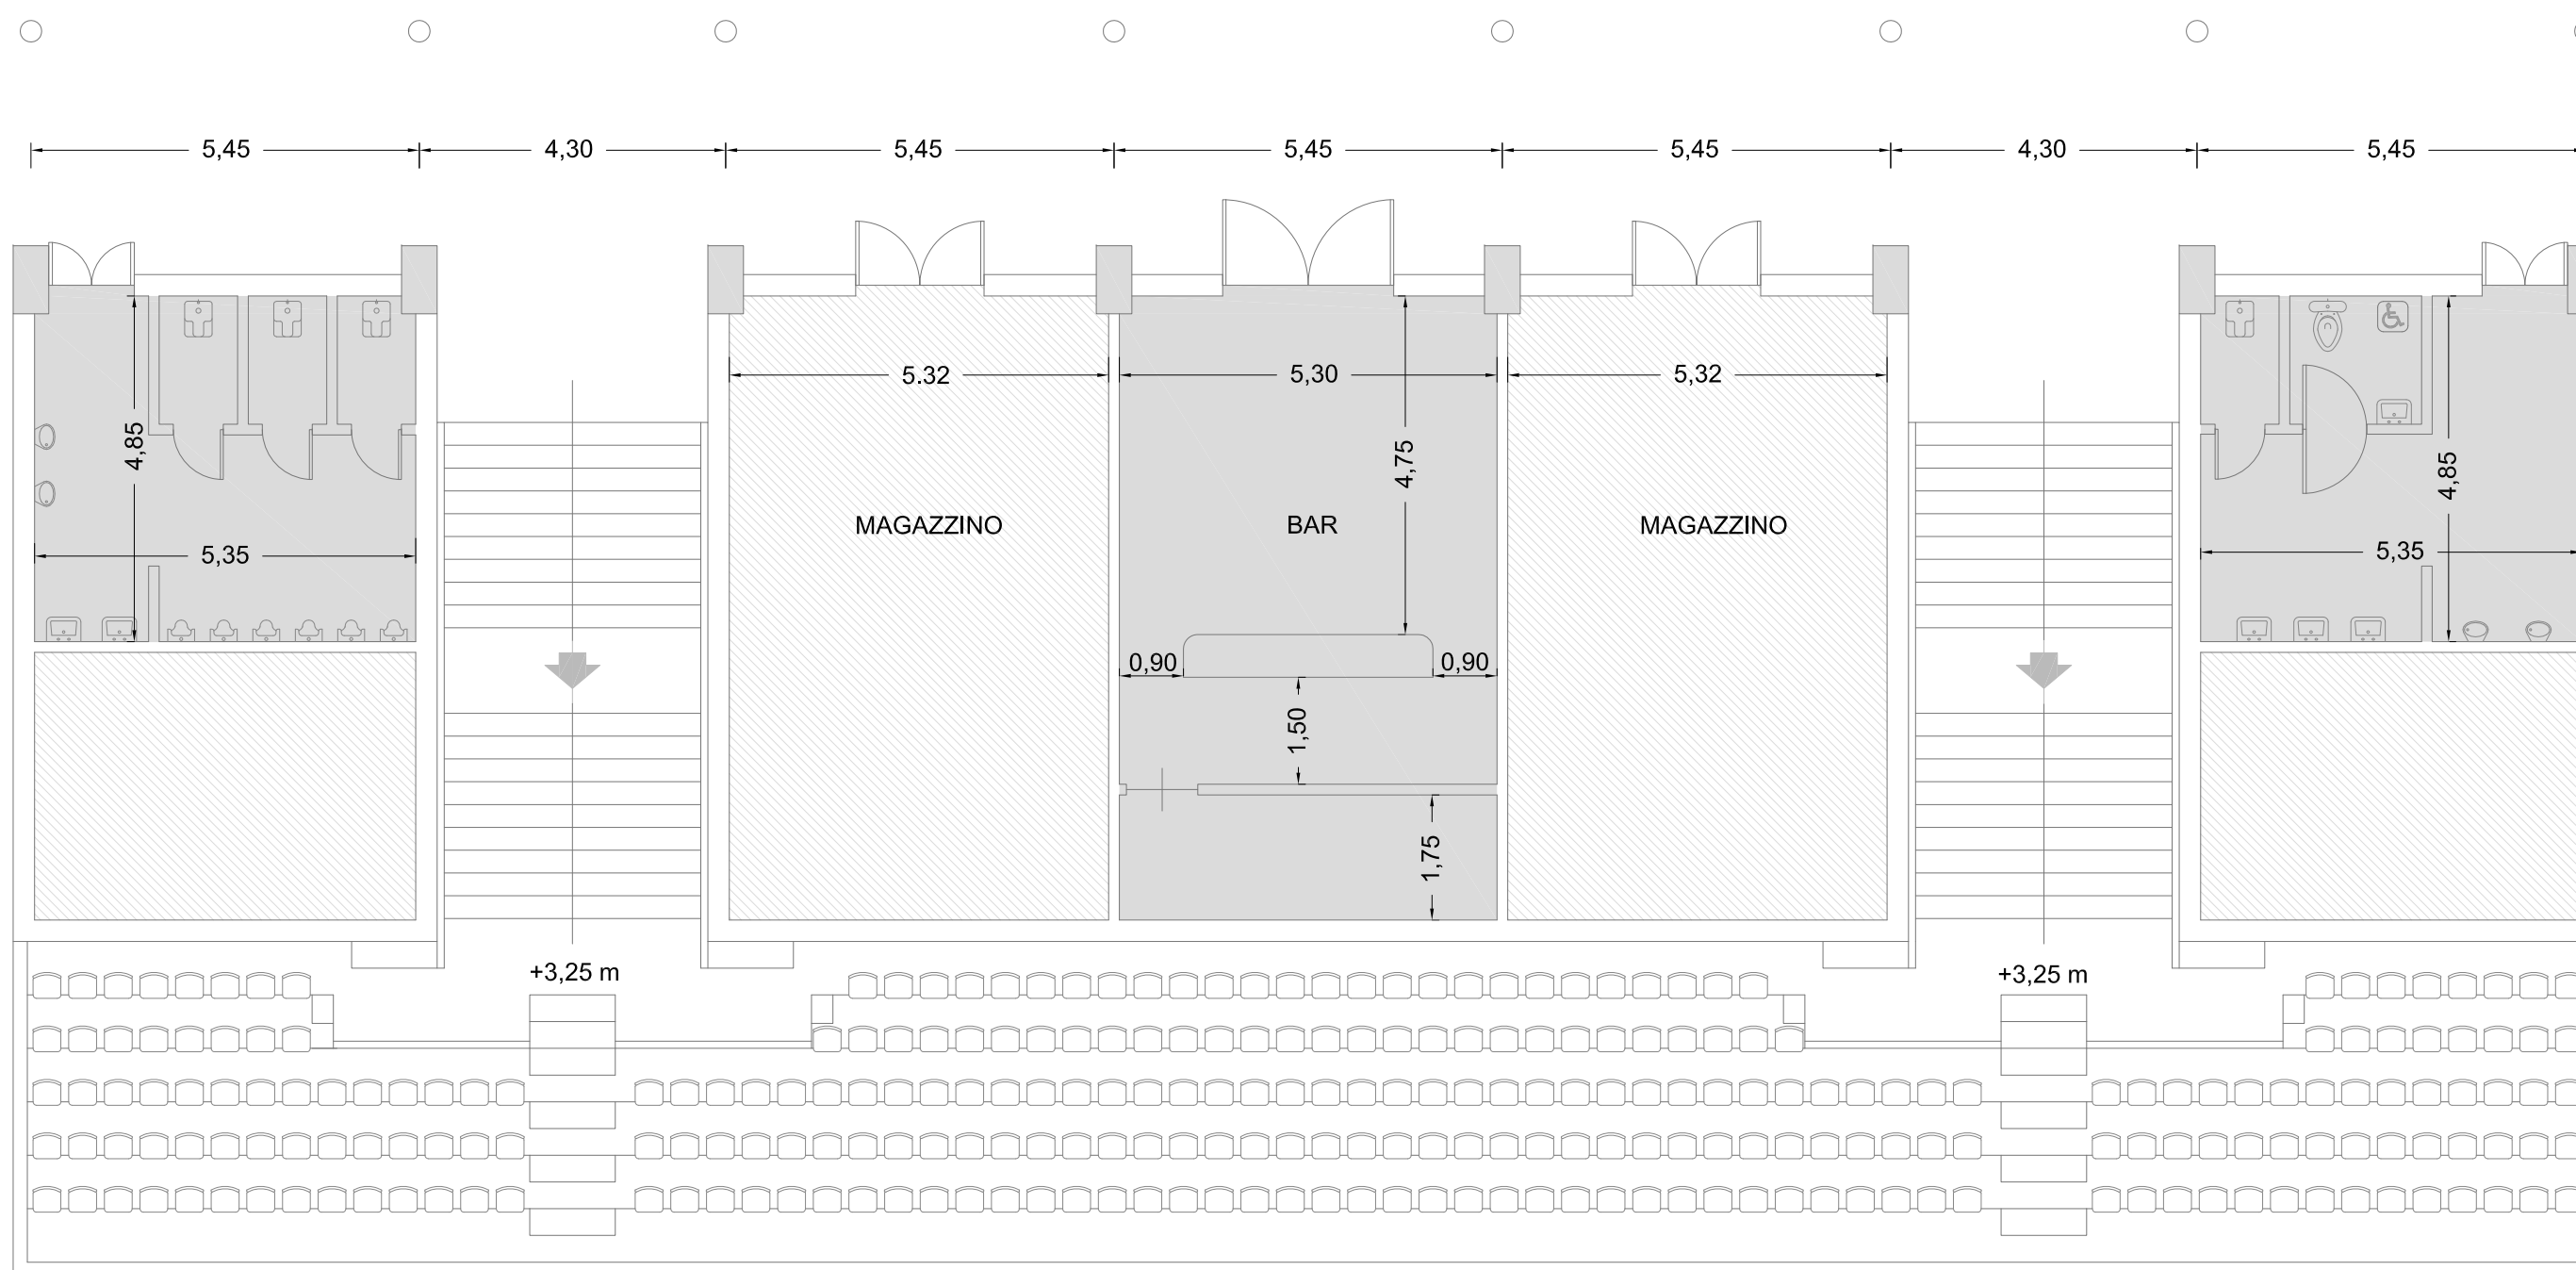

PIANTA QUOTA +3,25 m

F	DATA
	aprile 2017
	SCALA
	1:100

NUOVO IMPIANTO DI ATLETICA LEGGERA nel Comune di Empoli, in località S. Maria
zona Polo Scolastico - secondo l'art. 23 del D.Lgs n. 50 del 18 aprile 2016

PIANTE TRIBUNA QUOTA +3,25 m e +8,65 m

ARCHITECTURE & ENGINEERING srl
Via Nazario Sauro, 118 - 55100 Lucca - Italy
Tel. +39.0583.955959 Fax. +39.0583.464763
Email: architectureengineering srl@gmail.com Email: studio.puffi@tin.it

