


PROSPETTO EST

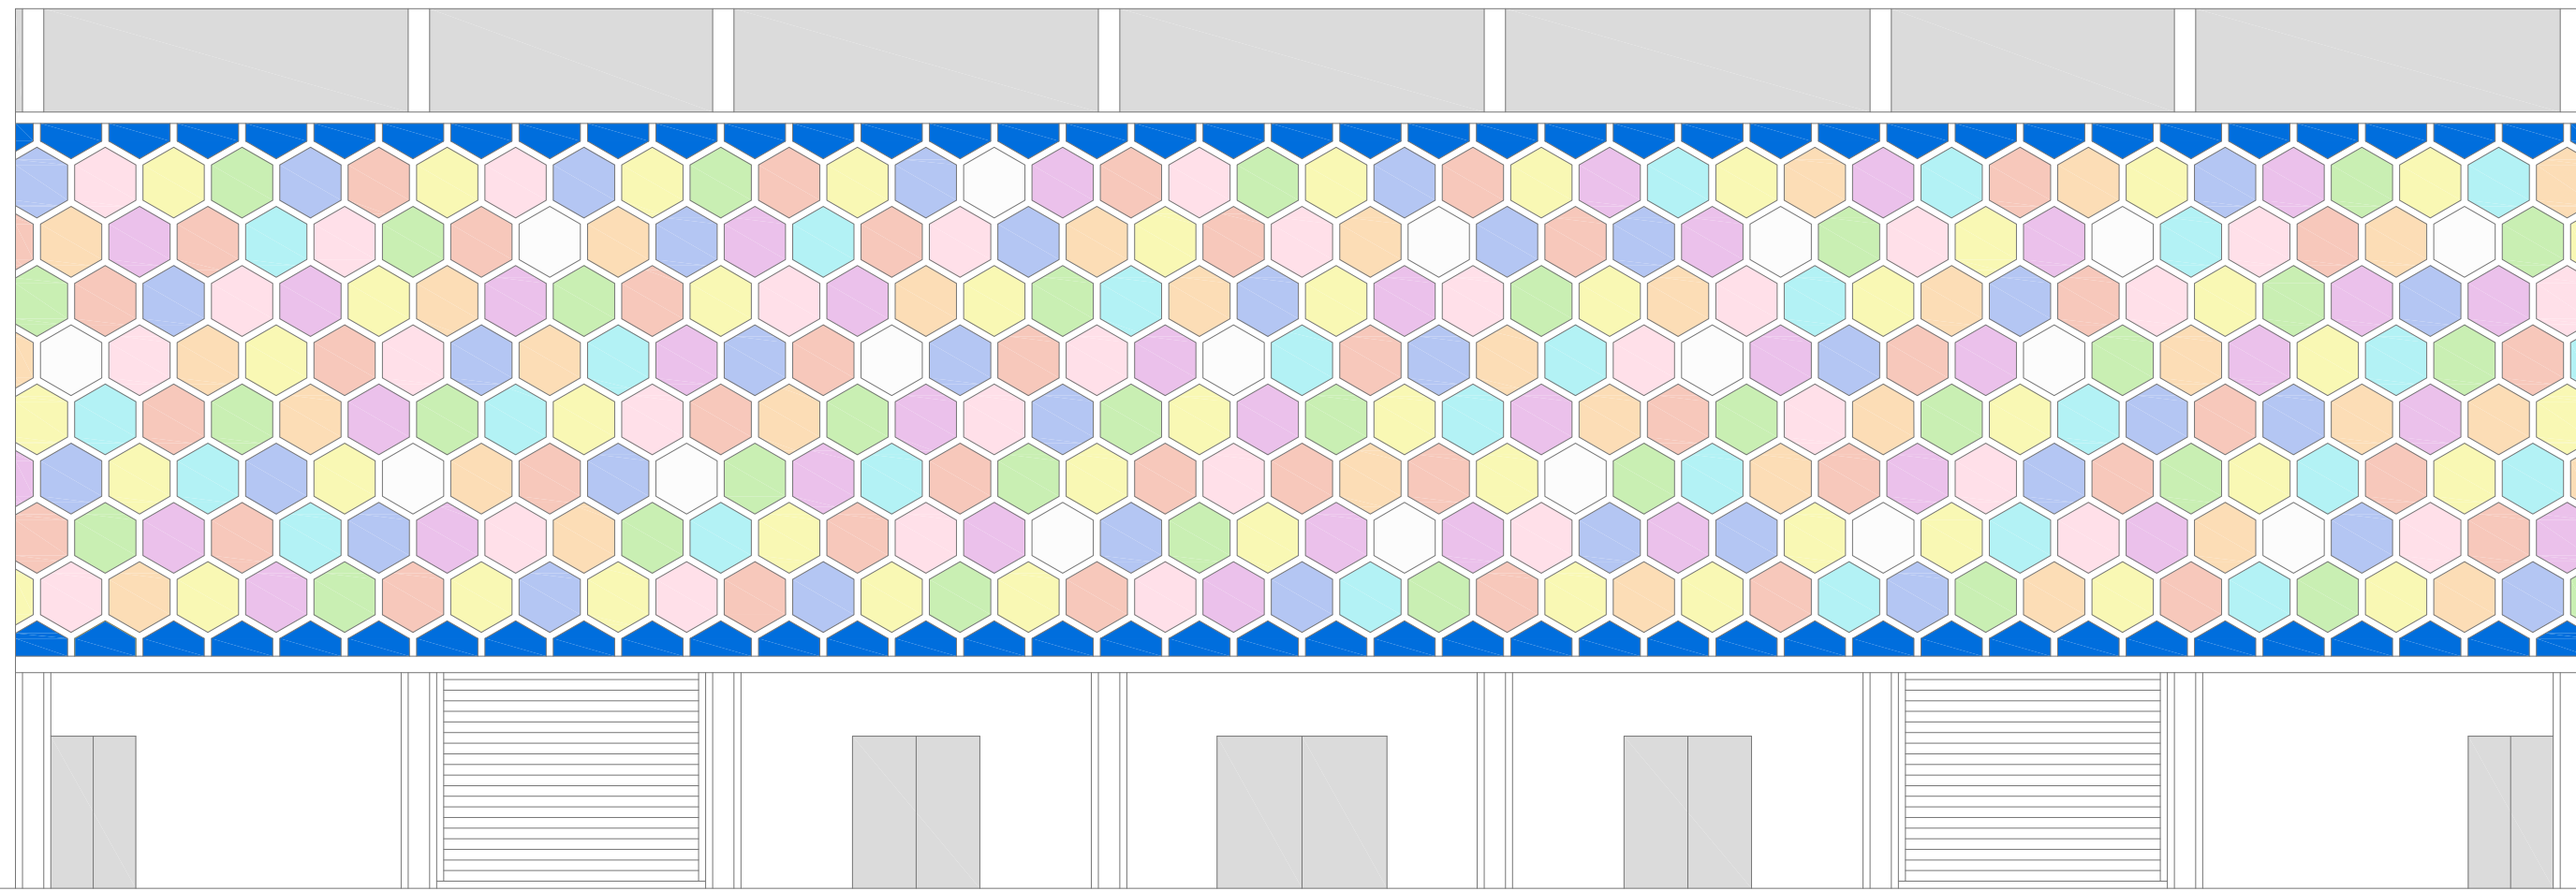

PROSPETTO OVEST

| | |
|-------|-------------|
| DATA | aprile 2017 |
| SCALA | 1:100 |

NUOVO IMPIANTO DI ATLETICA LEGGERA nel Comune di Empoli, in località S. Maria
 zona Polo Scolastico - secondo l'art. 23 del D.Lgs n. 50 del 18 aprile 2016

PROSPETTI TRIBUNA

ARCHITECTURE & ENGINEERING srl
 Via Nazario Sauro, 118 - 55100 Lucca - Italy
 Tel. +39.0583.955959 Fax. +39.0583.464763
 Email: architectureengineering srl@gmail.com Email: studio.puffi@tin.it

