PIANTA PIANO PRIMO
Scala 1:100

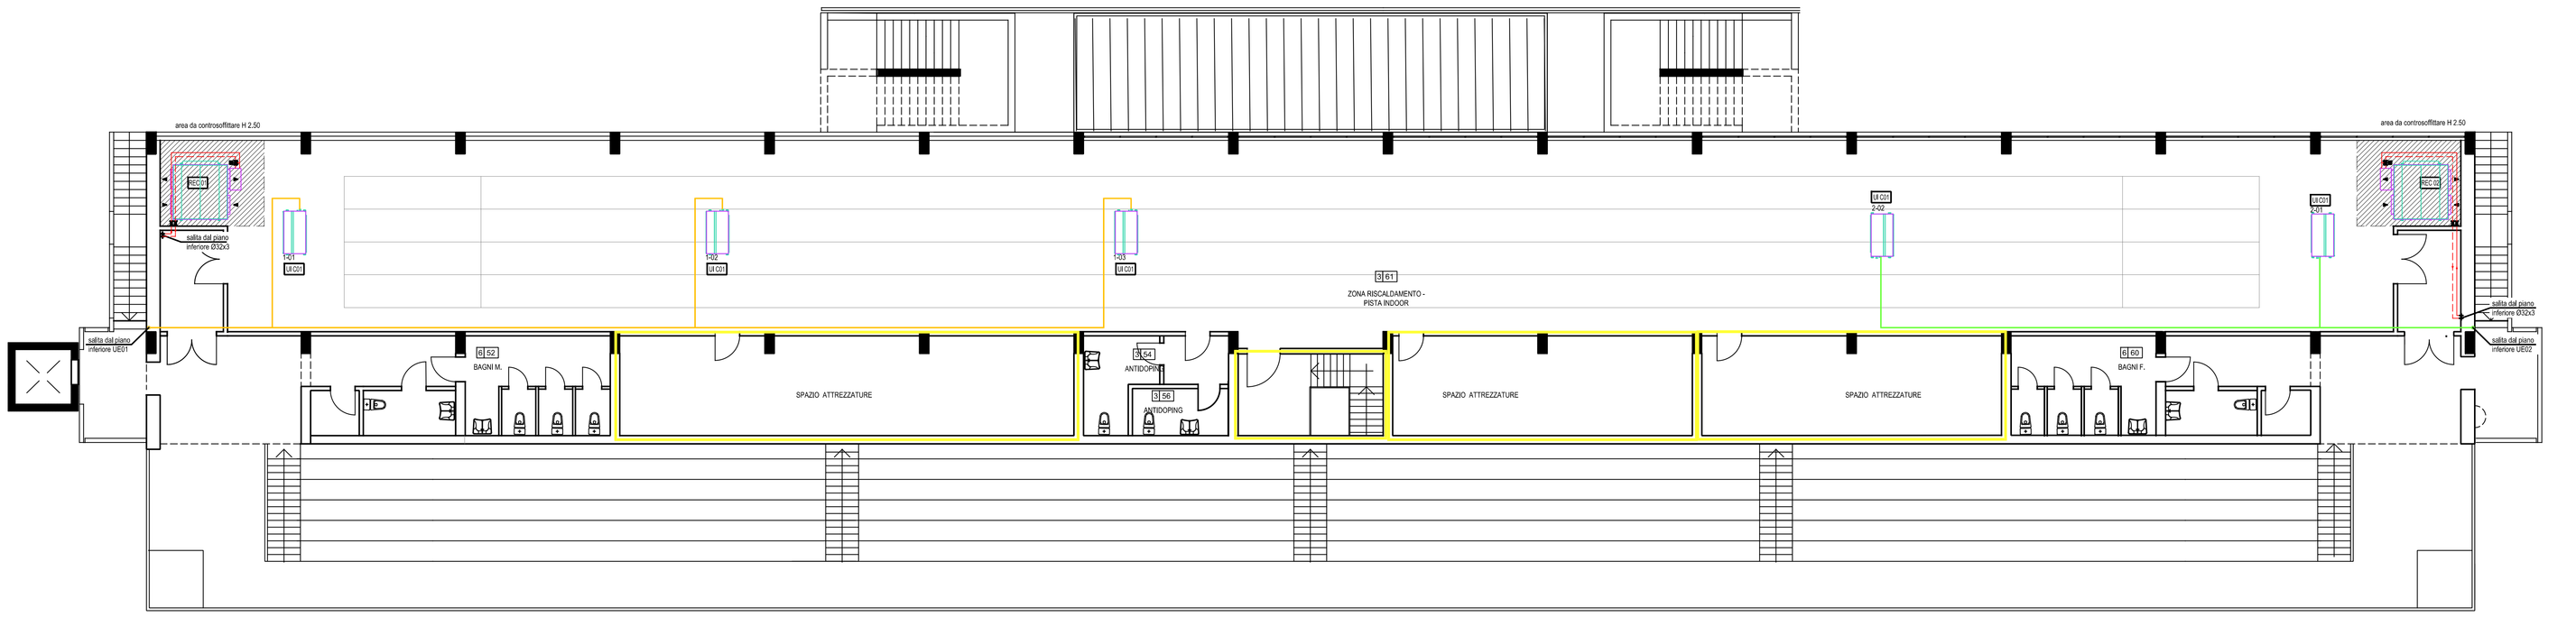
area da controsoffittare H 2.50
area da controsoffittare H 2.50
RIS 40x3
RIS 40x3
RIS 32x3
RIS 32x3
RIS 32