


Agenzia delle Entrate
CATASTO FABBRICATI
Ufficio provinciale di Firenze

ELABORATO PLANIMETRICO	Compilato da: Mundo Gabriele	Iscritto all'albo: Geometri	Prov. Firenze	N. 5710
Comune di Empoli	Sezione:	Foglio: 33	Particella: 706	
Dimostrazione grafica dei subalterni		Tipo Mappale n.	del	Scala 1 : 500
		Prp	n. 09/04/2026	del

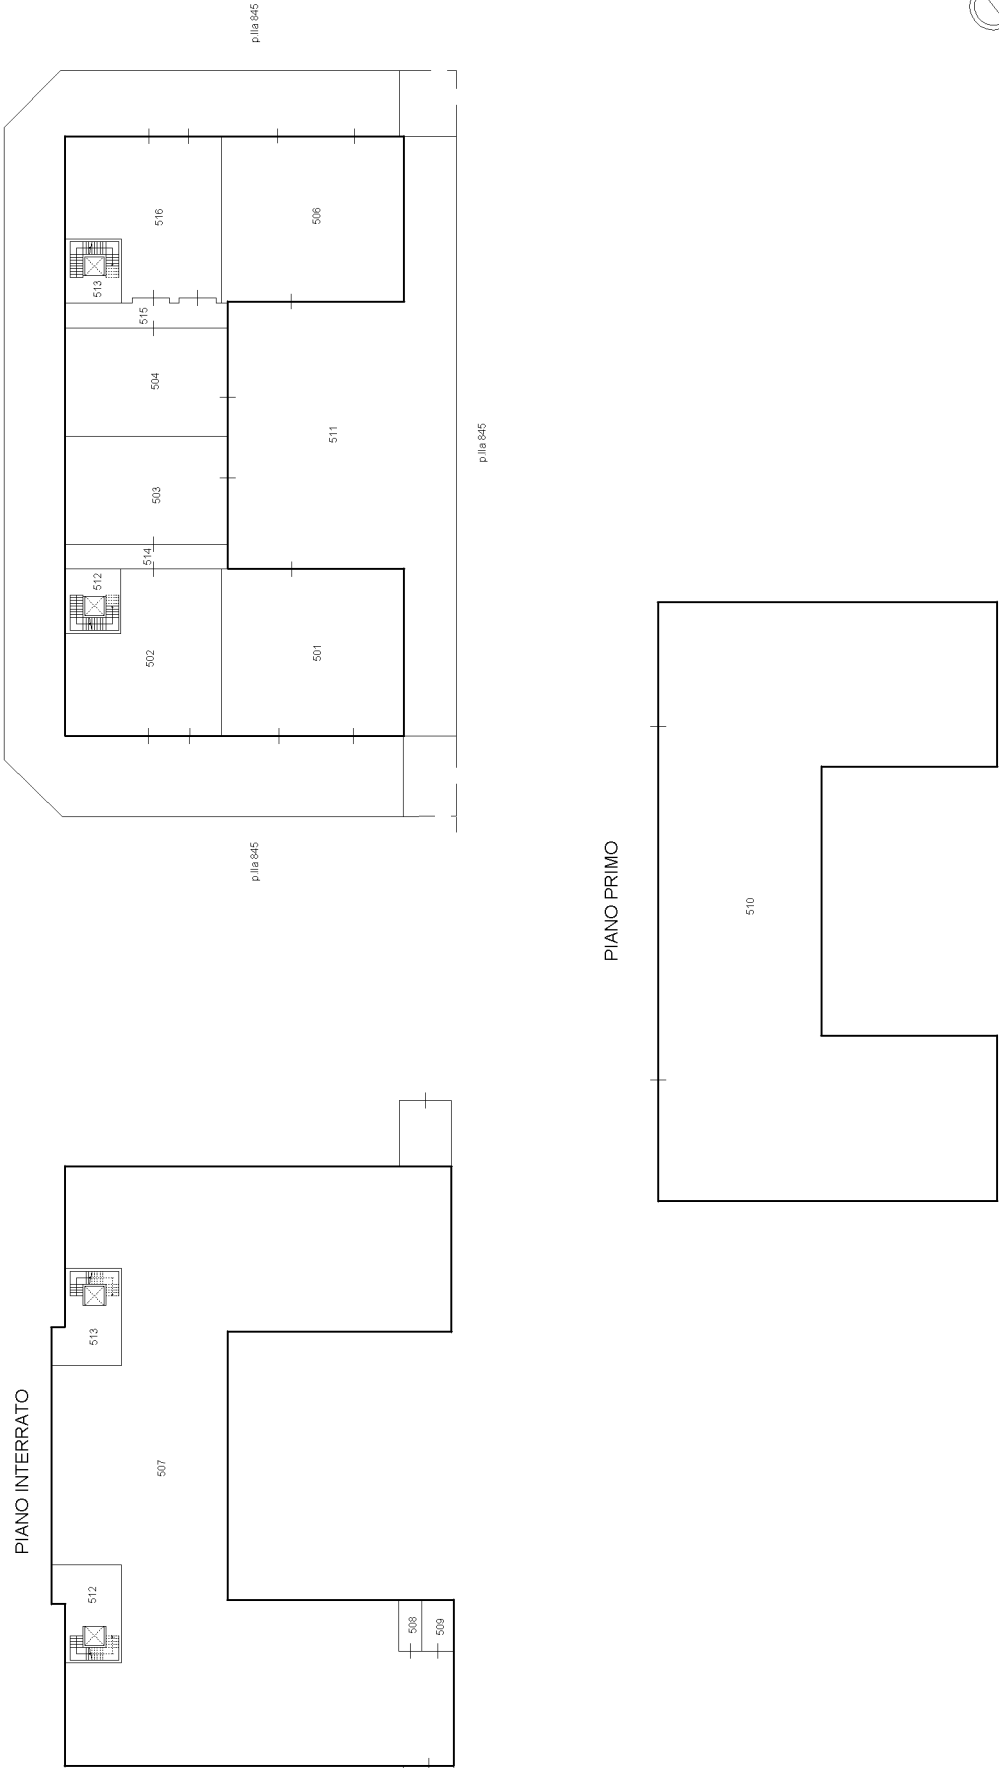

ACCERTAMENTO DELLA PROPRIETA' IMMOBILIARE URBANA ELENCO DEI SUBALTERNI ASSEGNATI

Comune EMPOLI	Sezione	Foglio 33	Particella 706	Tipo mappale	del:
------------------	---------	--------------	-------------------	--------------	------

Sub	UBICAZIONE via/piazza	n.civ	Piani	Scala	Int	DESCRIZIONE
1						SOPPRESSO
2						SOPPRESSO
3						SOPPRESSO
4						SOPPRESSO
5						SOPPRESSO
6						SOPPRESSO
7						SOPPRESSO
8						SOPPRESSO
9						SOPPRESSO
10						SOPPRESSO
11						SOPPRESSO
12						SOPPRESSO
13						SOPPRESSO
14						SOPPRESSO
15						SOPPRESSO
16						SOPPRESSO
17						SOPPRESSO
18						SOPPRESSO
19						SOPPRESSO
20						SOPPRESSO
21						SOPPRESSO
22						SOPPRESSO
23						SOPPRESSO
24						SOPPRESSO
25						SOPPRESSO
26						SOPPRESSO
27						SOPPRESSO
28						SOPPRESSO
29						SOPPRESSO
30						SOPPRESSO
31						SOPPRESSO
32						SOPPRESSO
33						SOPPRESSO
34						SOPPRESSO
35						SOPPRESSO

36						SOPPRESSO
37						SOPPRESSO
38						SOPPRESSO
39						SOPPRESSO
40						SOPPRESSO
41						SOPPRESSO
42						SOPPRESSO
43						SOPPRESSO
44						SOPPRESSO
45						SOPPRESSO
46						SOPPRESSO
47						SOPPRESSO
48						SOPPRESSO
49						SOPPRESSO
50						SOPPRESSO
51						SOPPRESSO
52						SOPPRESSO
53						SOPPRESSO
54						SOPPRESSO
55						SOPPRESSO
56						SOPPRESSO
57						SOPPRESSO
58						SOPPRESSO
59						SOPPRESSO
60						SOPPRESSO
61						SOPPRESSO
62						SOPPRESSO
63						SOPPRESSO
64						SOPPRESSO
65						SOPPRESSO
66						SOPPRESSO
67						SOPPRESSO
68						SOPPRESSO
69						SOPPRESSO
70						SOPPRESSO
71						SOPPRESSO
72						SOPPRESSO
73						SOPPRESSO
74						SOPPRESSO
75						SOPPRESSO
76						SOPPRESSO
77						SOPPRESSO
78						SOPPRESSO
79						SOPPRESSO

80						SOPPRESSO
81						SOPPRESSO
82						SOPPRESSO
83						SOPPRESSO
84						SOPPRESSO
85						SOPPRESSO
86						SOPPRESSO
87						SOPPRESSO
88						SOPPRESSO
89						SOPPRESSO
90						SOPPRESSO
91						SOPPRESSO
92						SOPPRESSO
93						SOPPRESSO
94						SOPPRESSO
95						SOPPRESSO
96						SOPPRESSO
97						SOPPRESSO
98						SOPPRESSO
99						SOPPRESSO
100						SOPPRESSO
101						SOPPRESSO
102						SOPPRESSO
103						SOPPRESSO
104						SOPPRESSO
105						SOPPRESSO
106						SOPPRESSO
107						SOPPRESSO
108						SOPPRESSO
109						SOPPRESSO
110						SOPPRESSO
111						SOPPRESSO
112						SOPPRESSO
113						SOPPRESSO
114						SOPPRESSO
115						SOPPRESSO
116						SOPPRESSO
117						SOPPRESSO
118						SOPPRESSO
119						SOPPRESSO
120						SOPPRESSO
121						SOPPRESSO
122						SOPPRESSO
123						SOPPRESSO

124						SOPPRESSO
125						SOPPRESSO
126						SOPPRESSO
127						SOPPRESSO
128						SOPPRESSO
129						SOPPRESSO
130						SOPPRESSO
131						SOPPRESSO
132						SOPPRESSO
133						SOPPRESSO
134						SOPPRESSO
135						SOPPRESSO
136						SOPPRESSO
137						SOPPRESSO
501	via rinaldo cioni	4-6	T			UFFICIO
502	via rinaldo cioni	8-10	T			UFFICIO
503	via caponi dino	130	T			UFFICIO
504	via caponi dino	132	T			NEGOZIO
505						SOPPRESSO
506	via caponi dino	138	T			UFFICIO PUBBLICO
507	via rinaldo cioni	2	S1			AUTORIMESSA COLLETTIVA
508	via rinaldo cioni	2	S1			LOCALE DI DEPOSITO
509	via rinaldo cioni	2	S1			LOCALE DI DEPOSITO
510	via rinaldo cioni	4-6-8	1			LASTRICO SOLARE DI MQ. 1536
511	via rinaldo cioni	4	T			BCNC - CORTE COMUNE A TUTTI I SUB.
512	via caponi dino	130	S1-T			BCNC - SCALA COMUNE A TUTTI I SUB.
513	via caponi dino	132	S1-T			BCNC - SCALA COMUNE A TUTTI I SUB.
514	via caponi dino	130	T			BCNC - CORTE COMUNE A TUTTI I SUB.
515	via caponi dino	132	T			BCNC - CORTE COMUNE A TUTTI I SUB.
516	via caponi dino	134	T			UFFICIO PRIVATO