COMUNE DI EMPOLI
Serravalle via san Martino

REALIZZAZIONE DI STRUTTURA POLIVALENTE
Titolare: Comune di Empoli
Tecnico: Andrea Pianigiani Architetto
Cell. 338895779 O.A.P.P.C. 7981
SCHEMA DISTRIBUTIVO INTERNO
Data: 09 Marz 2021

PIANTA - Schema distributivo

Scala 1:50

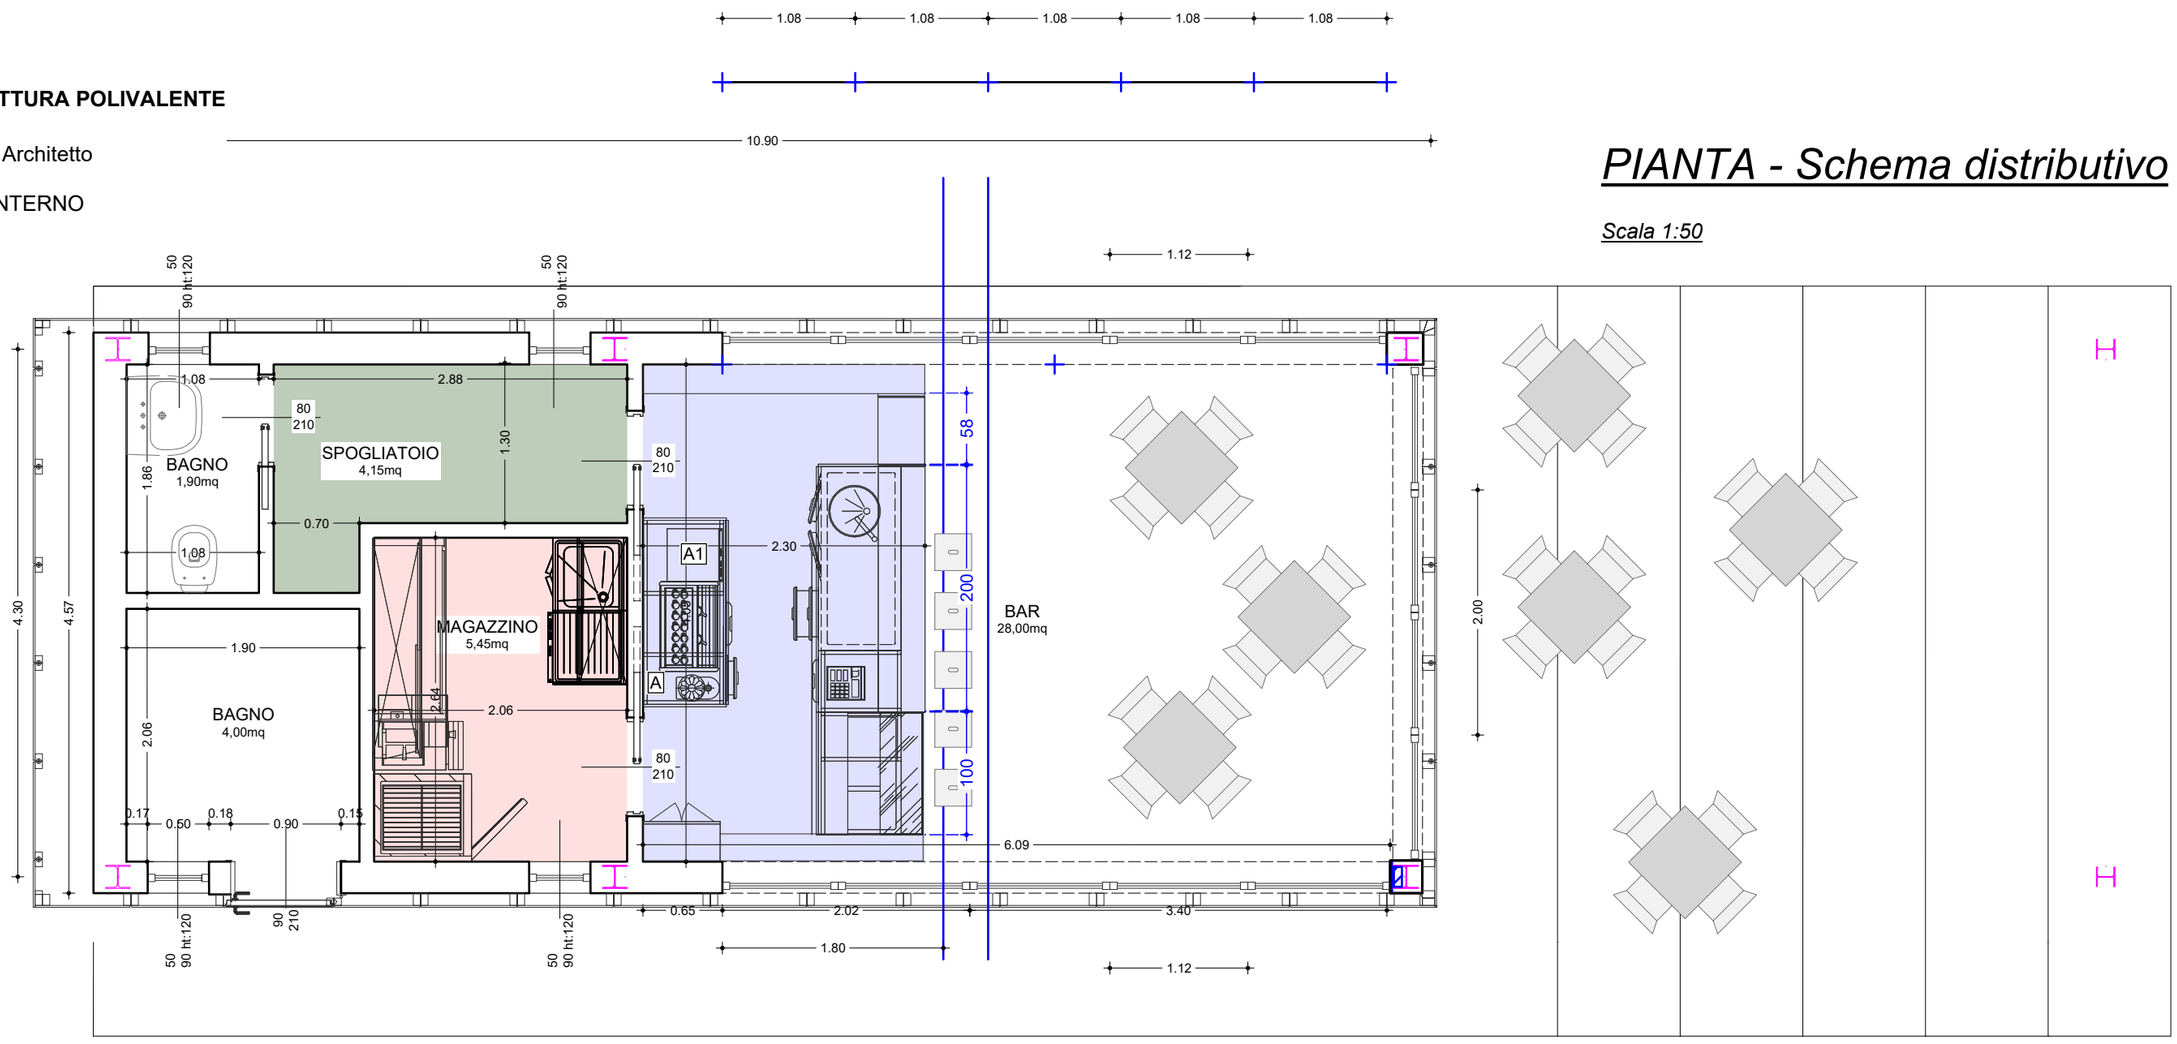

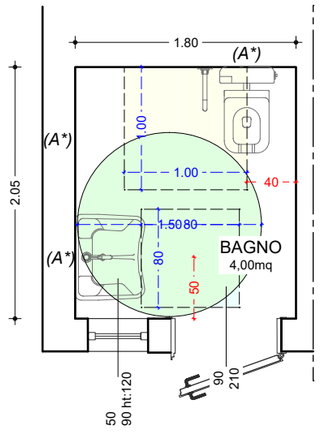

(A*) Rinforzo
per posizionamento a parete
di elementi e accessori bagno