


LAYOUT DISPOSIZIONE APPARECCHIATURE IMPIANTI ILLUMINAZIONE ESTERNA E SPECIALI

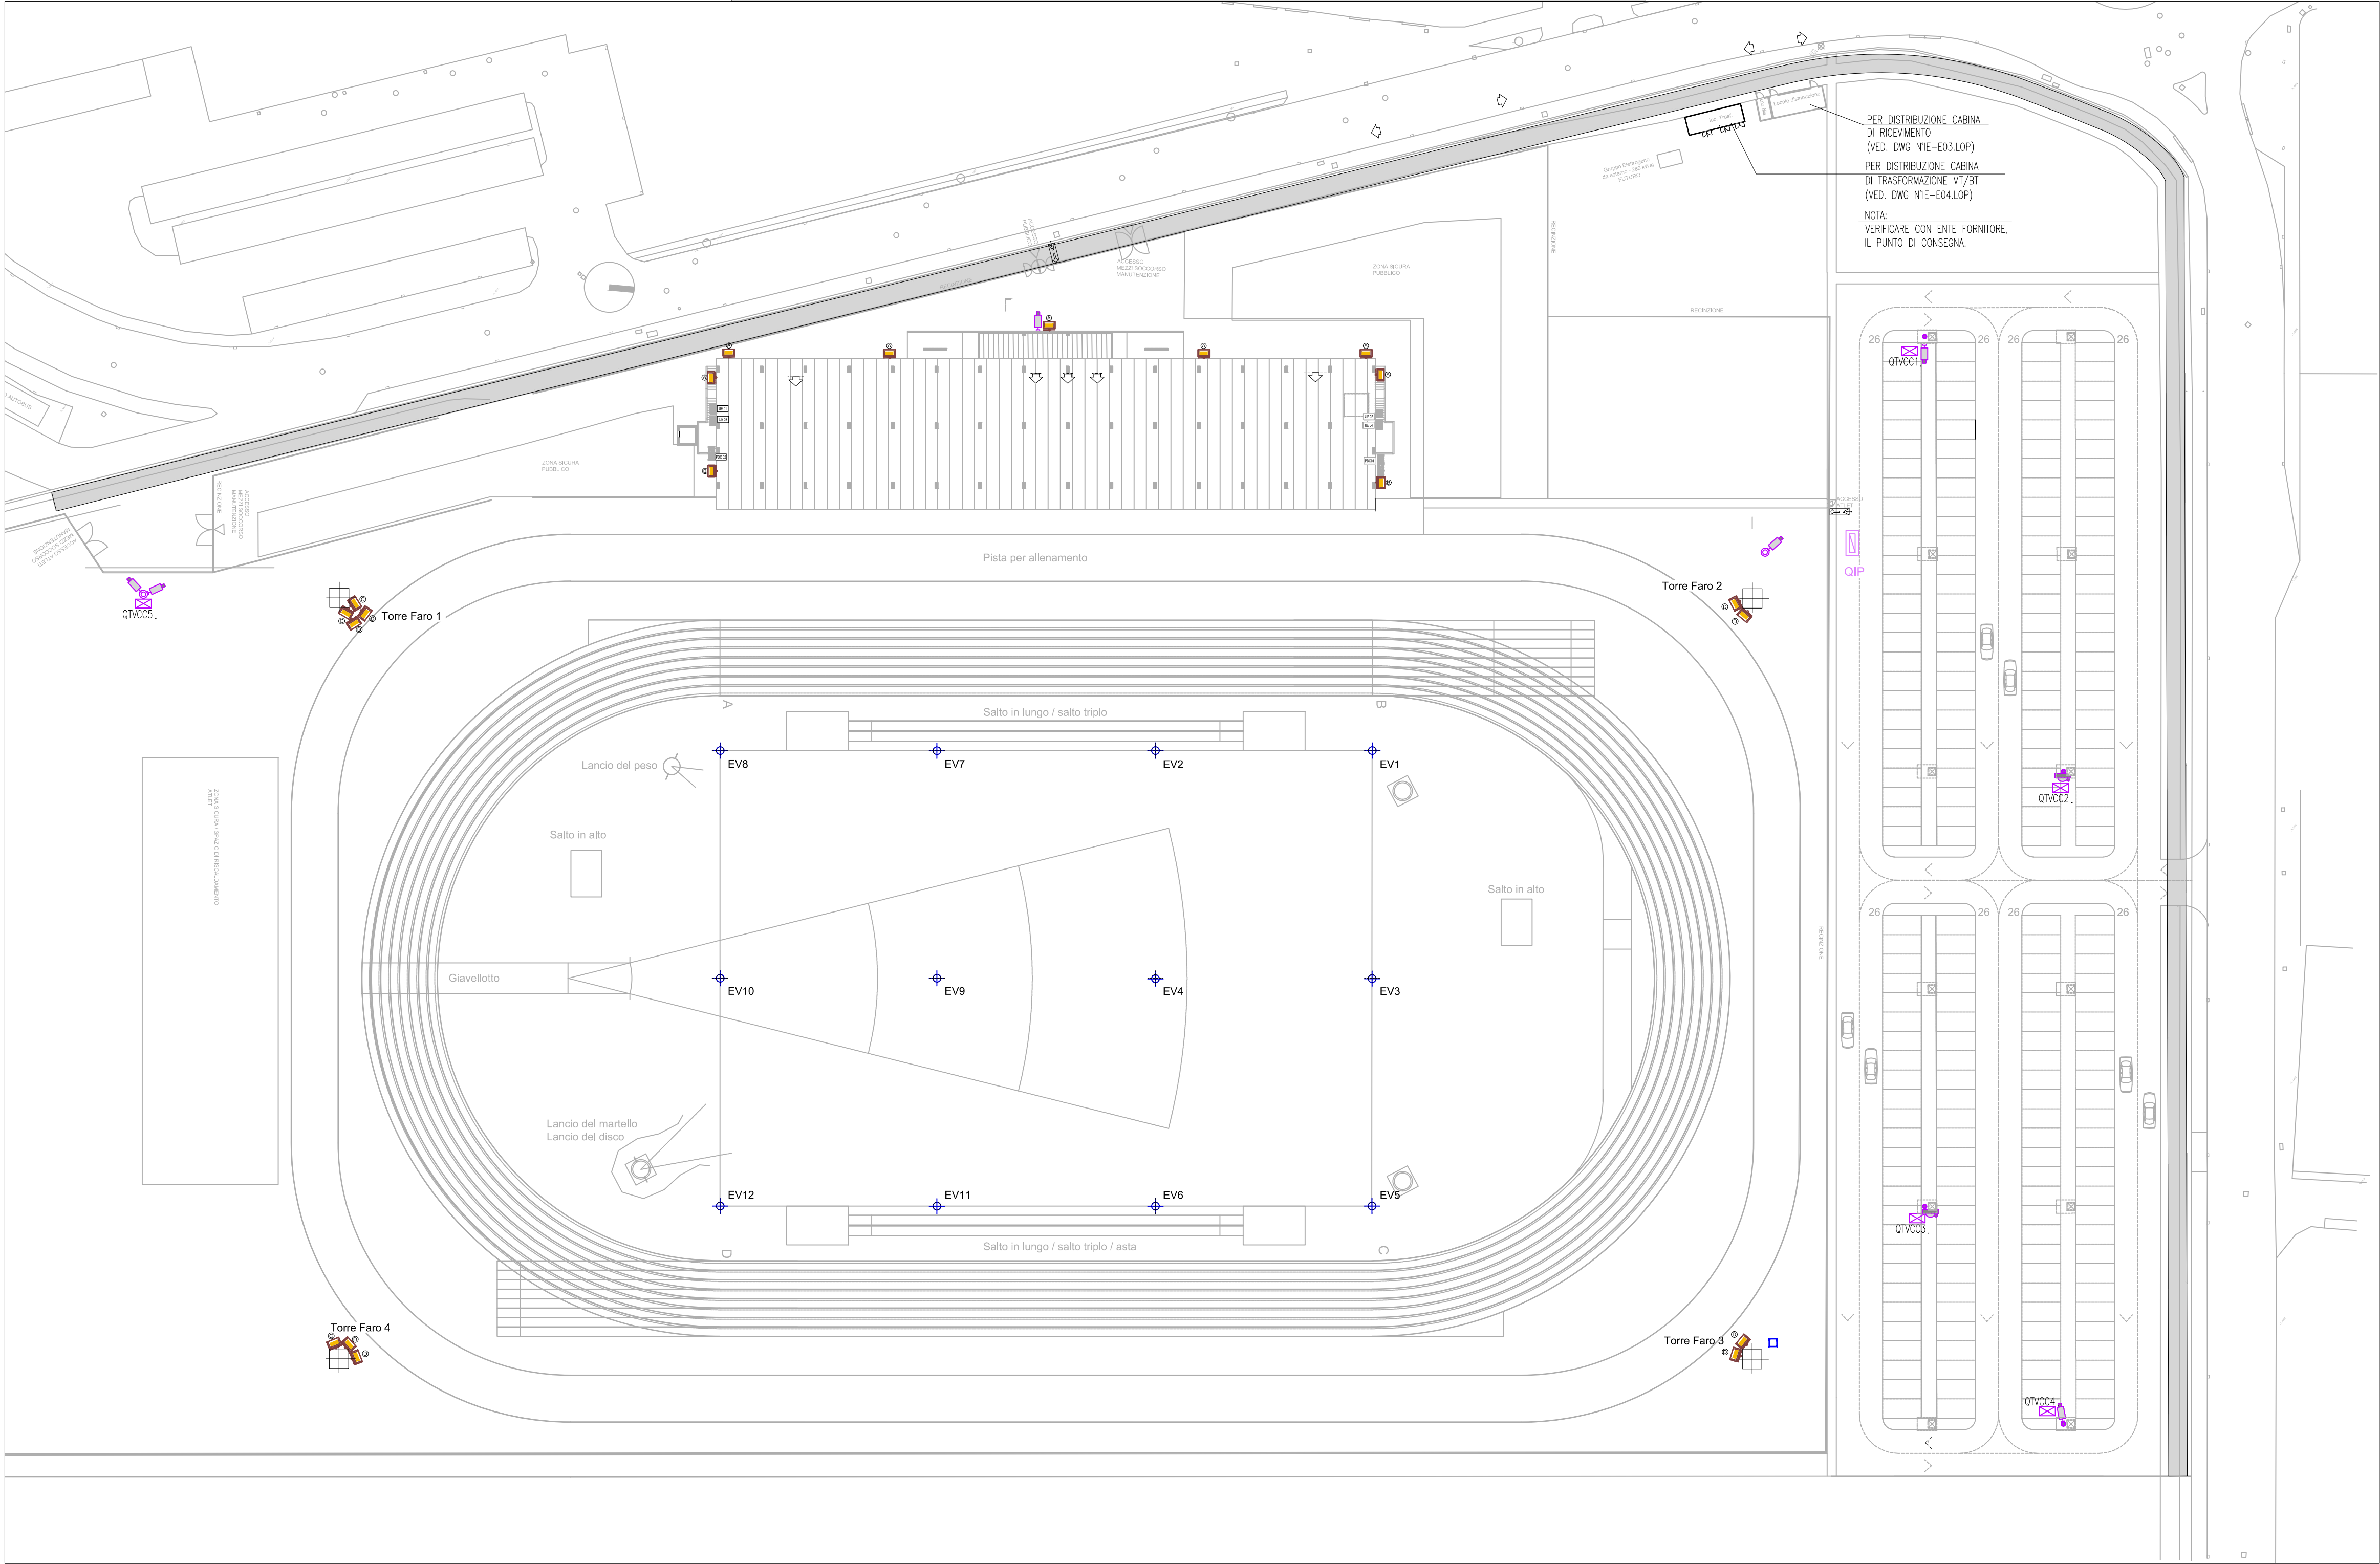

LEGENDA SIMBOLI	
SIMBOLO	DESCRIZIONE
	TELECAMERA FISSA
	TELECAMERA PTZ
	QUADRO ALIMENTAZIONE TVCC
	POSTAZIONE VIDEOCITOFONICA DA ESTERNO
	IRRIGATORE DOTATO DI ELETTROVALVOLE A BORDO

LEGENDA QUADRI ELETTRICI	
SIMBOLO	DESCRIZIONE
	QUADRO ILLUMINAZIONE PARCHEGGIO

LEGENDA SIMBOLI APPARECCHIATURE	
SIMBOLO	DESCRIZIONE
	APPARECCHIO ILLUMINANTE CON LAMPADA LED DA 52.3W 7530lm 4000K INSTALLATO SU ESTERNO TRIBUNA
	APPARECCHIO ILLUMINANTE CON LAMPADA LED DA 37.4 W 5490lm 4000K INSTALLATO SU ESTERNO TRIBUNA
	APPARECCHIO ILLUMINANTE CON OTTICA ASIMMETRICA LAMPADA LED DA 435W 55000lm 4000K INSTALLATO SU TORRE FARO
	APPARECCHIO ILLUMINANTE CON OTTICA 0 TILT LAMPADA LED DA 505W 66400lm 4000K INSTALLATO SU TORRE FARO

PROGETTO ESECUTIVO
Nuovo polo sportivo di atletica
a servizio delle scuole di via Raffaello Sanzio
I Lotto CUP:C71B21006690005
Empoli - Firenze

Proprietà: Comune di Empoli

Il RUP
Ing. Roberta Scardigli

Progettista architettonico
Coordinatore della sicurezza in fase di progettazione
Ing. Sara Malatesti - Ufficio Tecnico Comunale
Via G. del Papa 41, Empoli
Progettista strutturale
Ing. Giuseppe Lorenzo
Via R. Sanzio, 190, Empoli
Progettista impianti e antincendio
INRES s.c.
Via Tevere 60, 50019 Sesto Fiorentino

OGGETTO
LOTTO OPERE PRINCIPALI - PLANIMETRIA GENERALE
Disposizione apparecchiature Q. E., TVCC, illuminazione aree esterne

TAV.		IE-E01.LOP		Data Settembre 2022		Timbro e firma progettista
Scala		1:500		Disegnato P. Caroli	Verificato	
	Data		Note			Timbro e firma Amministrazione Comunale
0	Settembre 2022		Emissione			
1						
2						
3						
Nota bene: Tutte le misure devono essere controllate dallo esecutore del lavoro prima della sua realizzazione. Le eventuali modifiche derivanti, devono essere comunicate ed approvate dal Progettista e D.LL...						

SCHEMA A BLOCCHI CABLAGGI ELETTRICI IMPIANTO IRRIGAZIONE

