



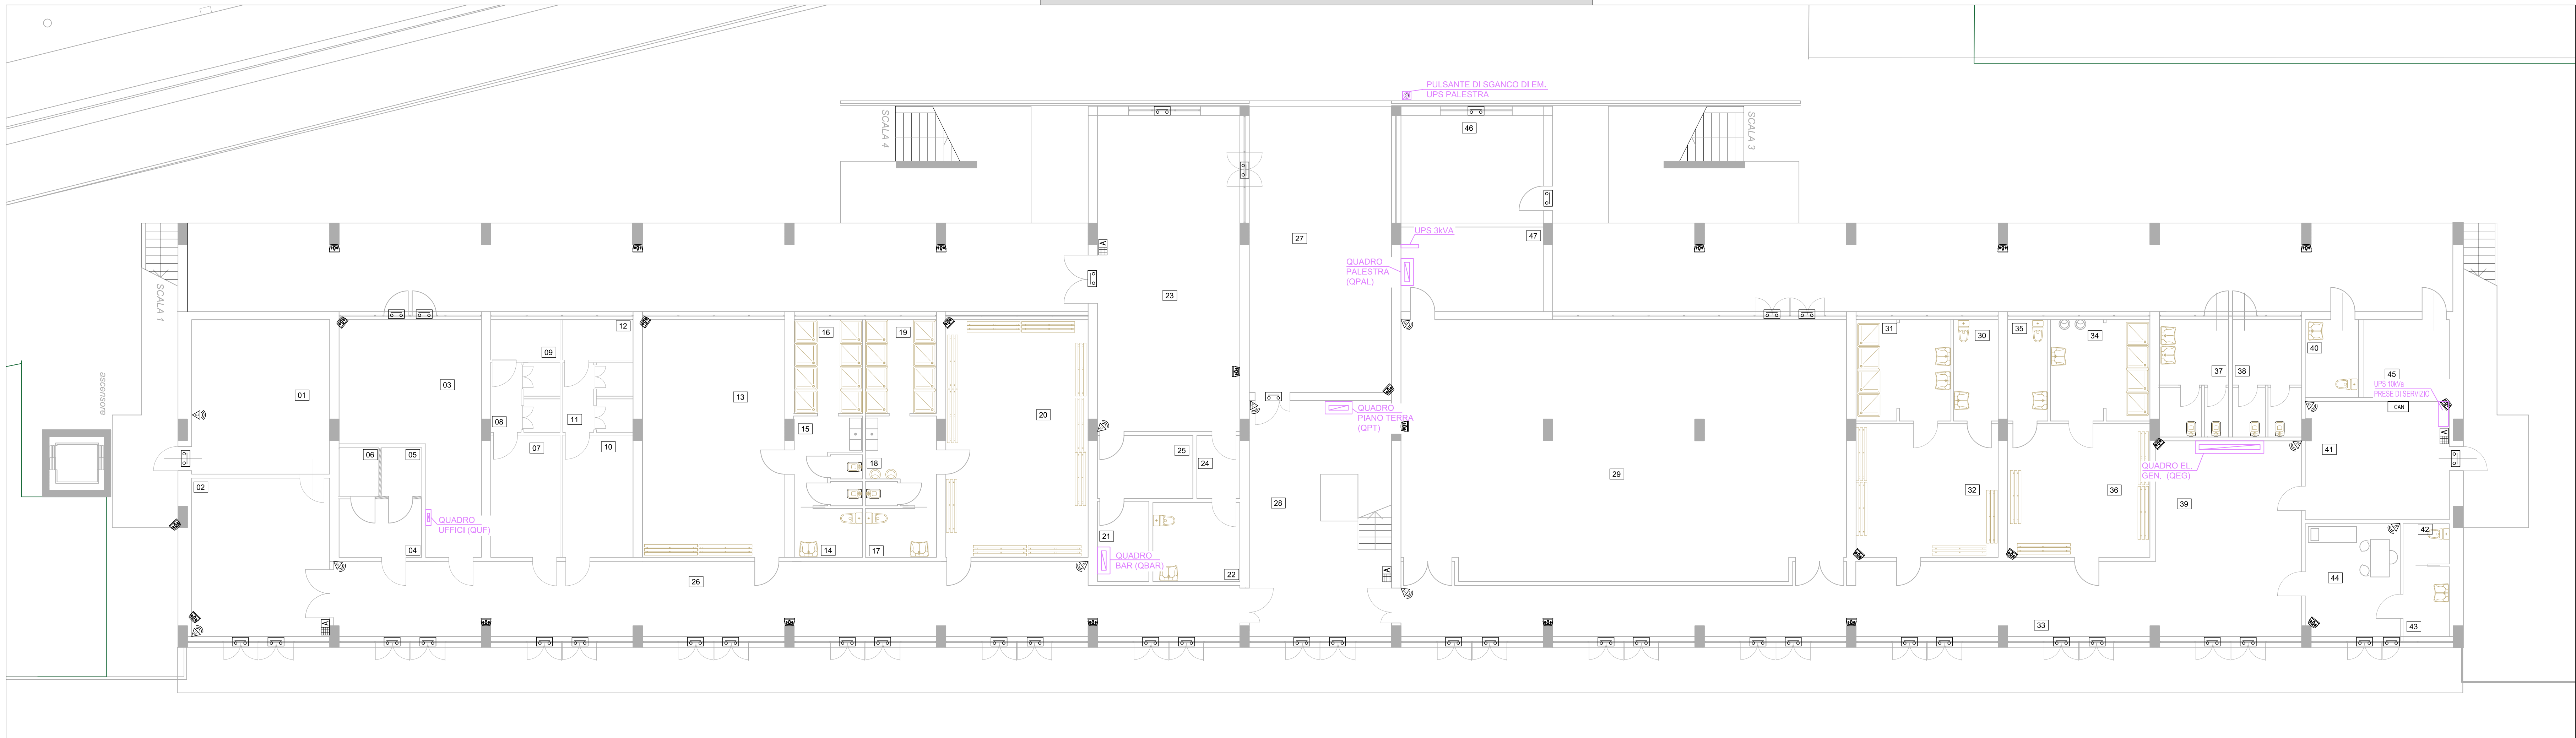


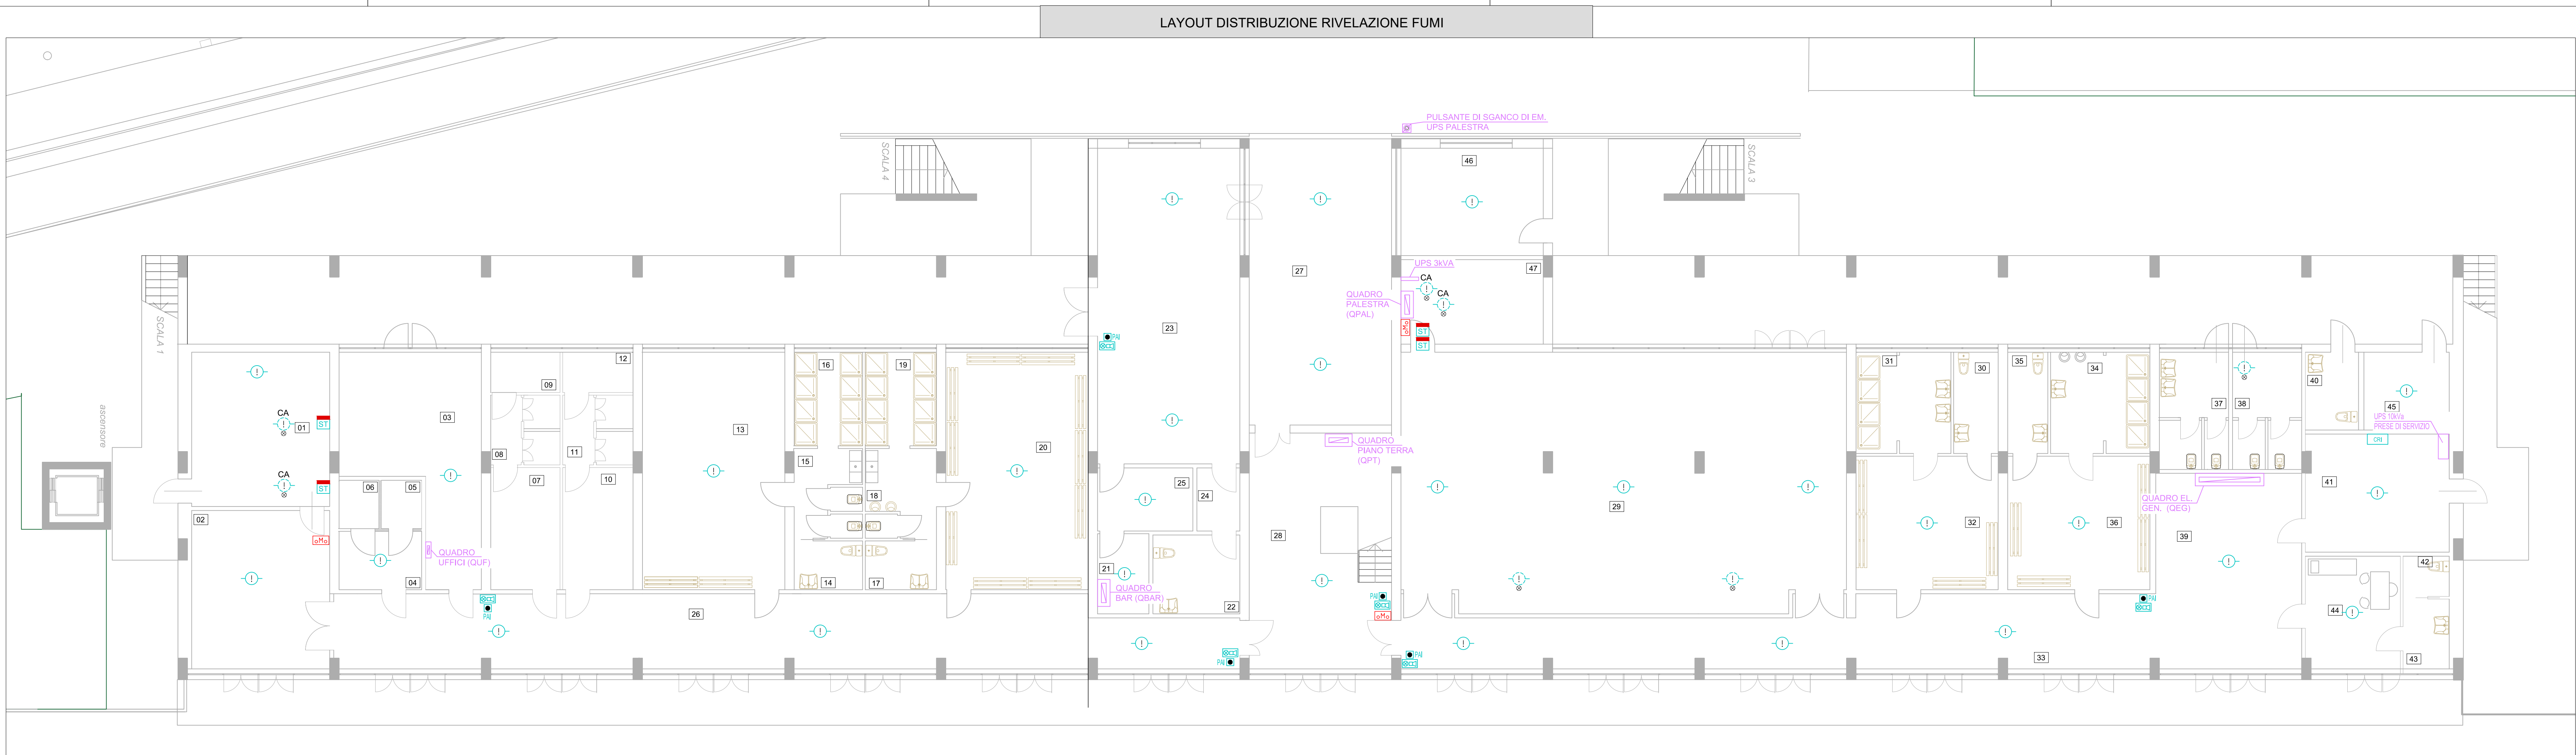


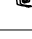
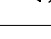
 
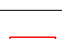
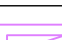



ELENCO LOCALI PT	
01	DEPOSITO
02	SEGRETARIA
03	UFFICIO GIUDICI
04	PERSONALE
05	WC
06	DOCCIA
07	SPOGLIATOIO GIUDICI 01
08	DOCCIE
09	WC
10	SPOGLIATOIO GIUDICI 02
11	DOCCIE
12	WC
13	SPOGLIATOIO ATLETI 01
14	WC
15	ANTI-BAGNO
16	DOCCIE
17	WC
18	ANTI-BAGNO
19	DOCCIE
20	SPOGLIATOIO ATLETI 02
21	DISPENSA
22	BAGNO SPOGLIATOIO
23	BALNEAZIONE
24	WC
25	SPOGLIAMENTO
26	CORRIDOIO
27	INGRESSO COPERTO
28	DISPENGINO
29	PALESTRA
30	WC
31	ANTI-BAGNO
32	SPOGLIATOIO ATLETI 03
33	RIDOTTO
34	ANTI-BAGNO
35	WC
36	SPOGLIATOIO ATLETI 04
37	BAGNO DONNE
38	BAGNO MASCHI
39	DISPENGINO
40	WC
41	SEGRETARIA
42	WC
43	ANTI-BAGNO
44	PRIMO SOCCORSO
45	LOCALE TECNICO
46	BIGLIETTERIA
47	DEPOSITO



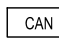NOTE GENERALI	
1.	PER SCHEMA A BLOCCHI RIVELAZIONE INCENDIO VEDERE ELABORATO IE-E19
2.	PER SCHEMA A BLOCCHI EVAC VEDERE ELABORATO IE-E20
3.	PER SCHEMA A BLOCCHI ANTINTRUSIONE VEDERE ELABORATO IE-E22

62		ALIMENTAZIONE SERRANTA TAGLIAFUOCO CON CAVO FTG180M16 3x2,5mm²
60	 	CENTRALINA RIVELAZIONE INCENDIO / CENTRALINA ANTINTRUSIONE
58	  	RIVELATORE OTTICO DI FUMO: A SOFFITTO / IN CONTROSOFFITTO CON RIPETITORE OTTICO / SU CONDOTTO DI AEREAZIONE COMPLETO DI CAMERA DI ANALISI E RIPETITORE OTTICO
57		PULSANTE ANTINCENDIO
56		TARGA OTTICO ACUSTICA ALLARME ANTINCENDIO
54		DIFFUSORE SONORO A PLAFONE 20W – CERTIFICATO EN54–24
53		SENSORE DI MOVIMENTO IMPIANTO ANTINTRUSIONE
52		TASTIERINO CONTROLLO ACCESSI
51		MICROCONTATTO IMPIANTO ANTINTRUSIONE
50		MAGNETE PORTA TAGLIAFUOCO
1		QUADRO ELETTRICO
POS	SIMBOLO	DESCRIZIONE

LEGENDA SIMBOLI

PROGETTO ESECUTIVO
Nuovo polo sportivo di atletica
a servizio delle scuole di via Raffaello Sanzio
I Lotto CUP:C71B21006690005
Empoli - Firenze

Proprietà: Comune di Empoli

II RUP
Ing. Roberta Scardigli

Progettista architettonico
Coordinatore della sicurezza in fase di progettazione
 Ing. Sara Malatesti - Ufficio Tecnico Comunale
 Via G. del Papa 41, Empoli

Progettista strutturale
 Ing. Giuseppe Lorenzo
 Via R. Sanzio, 190, Empoli

Progettista impianti e antincendio
 INRES s.c.
 Via Tevere 60, 50019 Sesto Fiorentino

OGGETTO			
LOTTO OPERE PRINCIPALI - PIANO TERRA SPOGLIATOI Diffusione sonora - rivelazione fumi - antintrusione			
TAV.	Data	Timbro e firma progettista	
IE-E07.LOP	Settembre 2022		
Scala	Disegnato	Verificato	
/	P. Caroli		
Data	Note	Timbro e firma Amministrazione Comunale	
0	Settembre 2022		
1			
2			
3			
Nota bene: Tutte le misure devono essere controllate dallo esecutore del lavoro prima della sua realizzazione. Le eventuali modifiche derivanti, devono essere comunicate ed approvate dal Progettista e d U.L.			