



ELENCO LOCALI PIANO 1°	
47a	DISIMPEGNO
48	ZONA CALMA
49	RIPOSTIGLIO
50	DISIMPEGNO
51	BAGNO
52	BAGNO MASCHI
53	SPAZIO ATTREZZATURE
54	ANTIDOPPING
55	DISIMPEGNO
56	ANTIDOPPING
57	DISIMPEGNO
58	SPAZIO ATTREZZATURE
59	SPAZIO ATTREZZATURE
60	BAGNO FEMMINE
61	DISIMPEGNO
62	BAGNO
63	RIPOSTIGLIO
64	DISIMPEGNO
65	ZONA CALMA
66	ZONA RISCALDAMENTO PISTA INDOOR

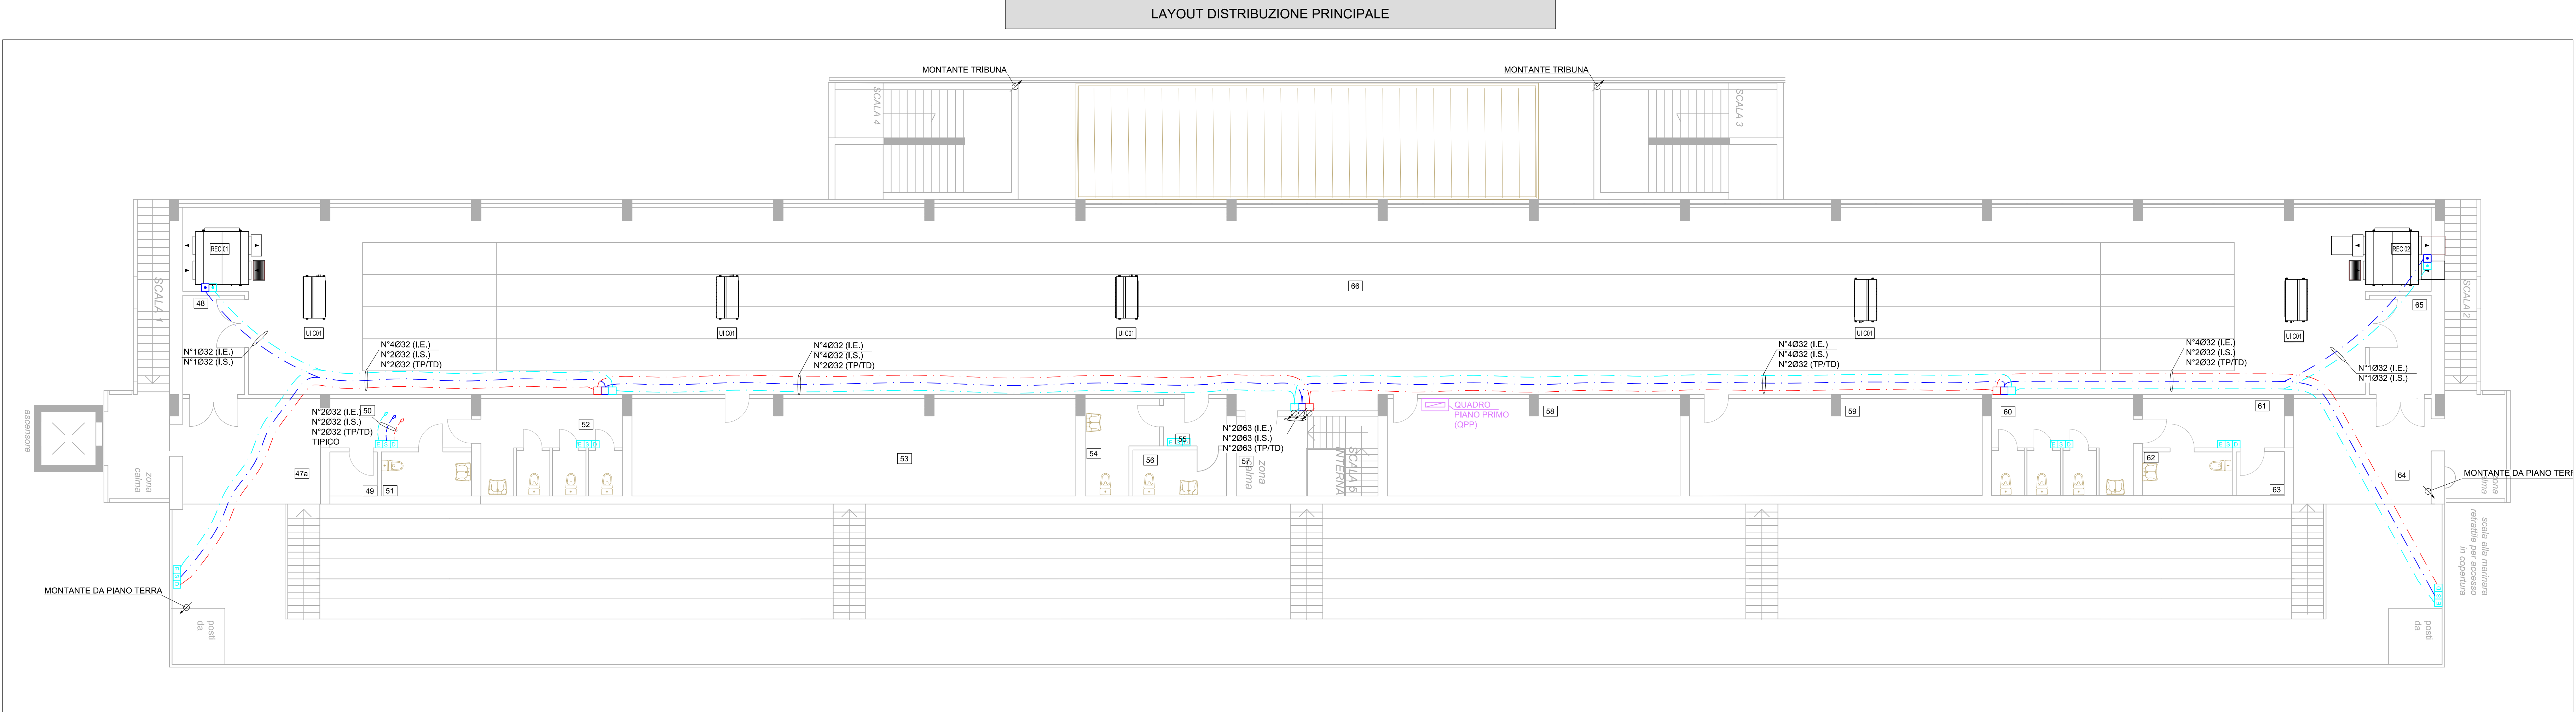


9		DISTRIBUZIONE A VISTA / DISTRIBUZIONE A VISTA NEL CONTROSOFFITTO DISTRIBUZIONE SOTTOTRACCEA
8		CASSETTA DI DERIVAZIONE 294x152x75 mm DISTRIBUZIONE INTERNA DEI LOCALI
7		CASSETTA DI DERIVAZIONE 400x100x70 mm DA ESTERNO
5		TUBAZIONE IN PVC FLESS. SOTTOTRACCEA E SCATOLA DI DERIV. DA INCASSO 392x152x75 mm MONTANTI IMP. SPECIALI
4		TUBAZIONE IN PVC FLESS. SOTTOTRACCEA E SCATOLA DI DERIV. DA INCASSO 392x152x75 mm MONTANTI IMP. TD/TP
3		TUBAZIONE IN PVC FLESS. SOTTOTRACCEA E SCATOLA DI DERIV. DA INCASSO 516x202x90 mm MONTANTI IMP. ELETTRICI
2		MONTANTI ELETTRICHE
1		QUADRO ELETTRICO
POS	SIMBOLO	DESCRIZIONE
LEGENDA SIMBOLI		

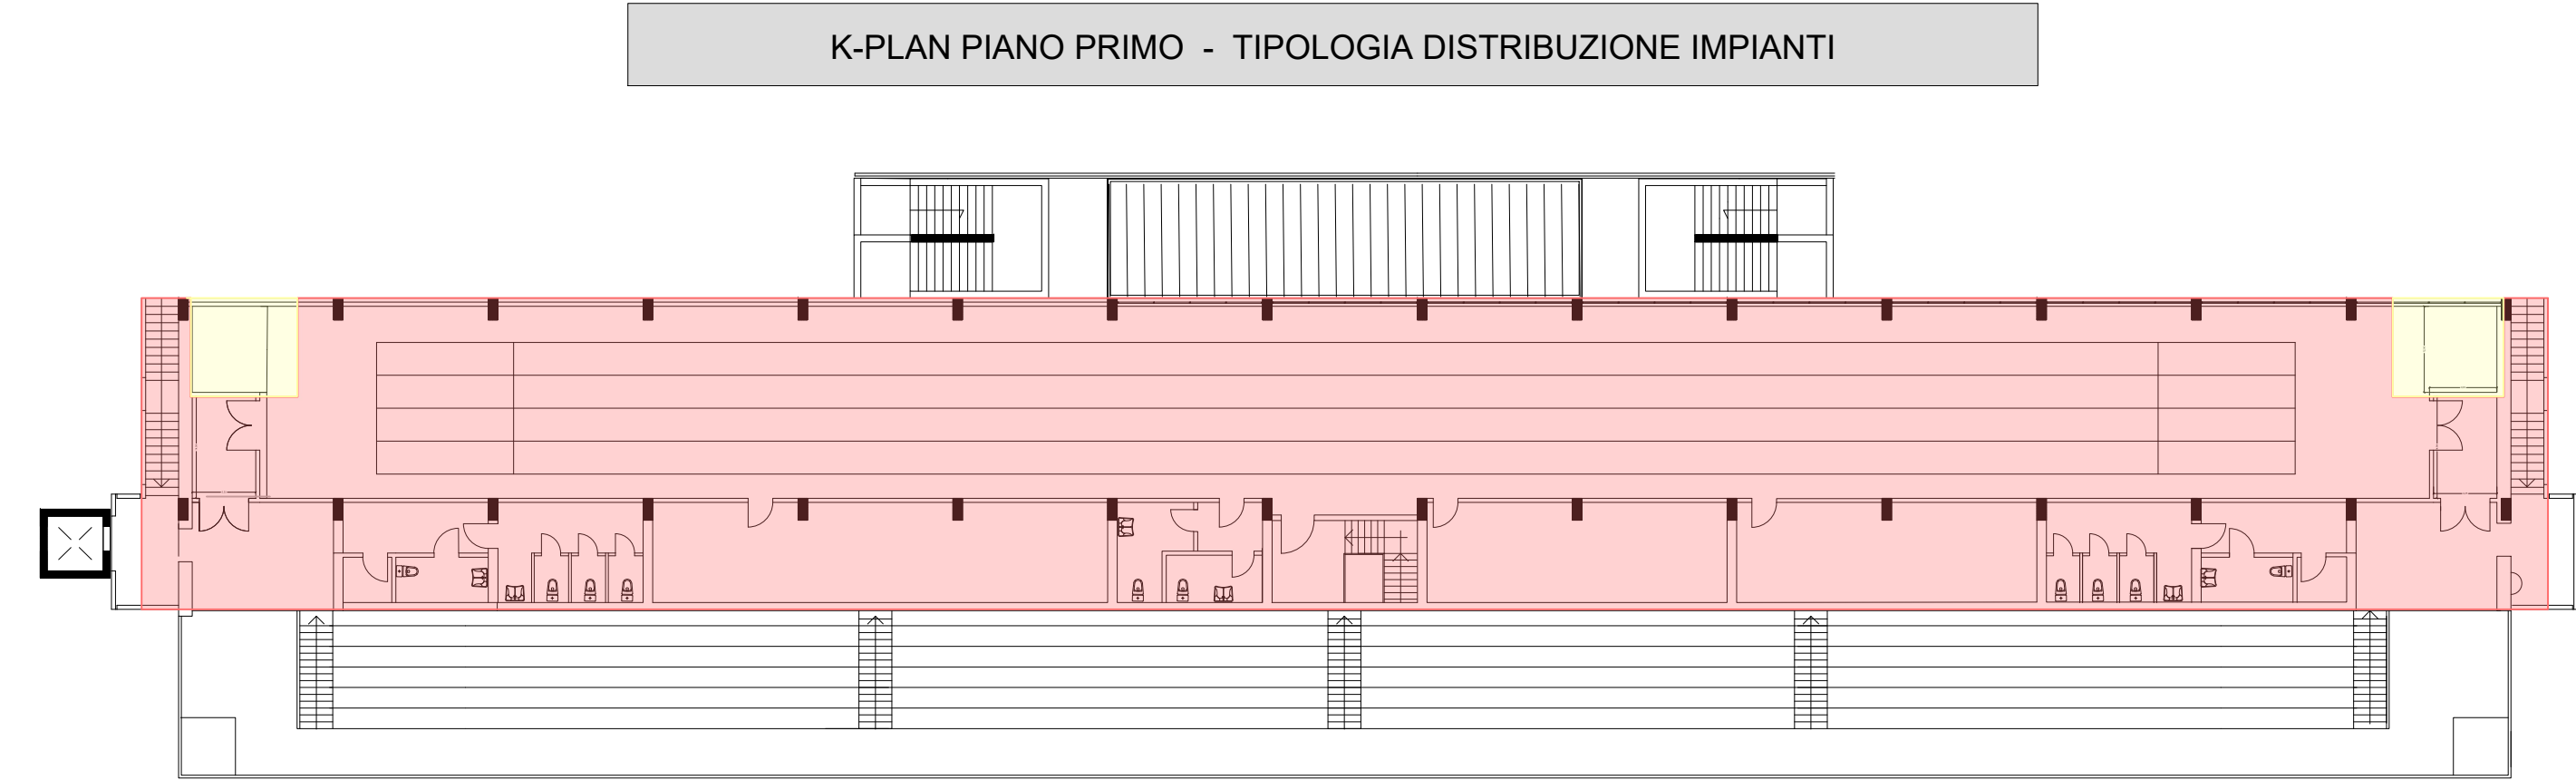


DISTRIBUZIONE
A VISTA

DISTRIBUZIONE
NEL
CONTROSOFFITTO


PARTICOLARE DISTRIBUZIONE DI DORSALE A VISTA IP 55

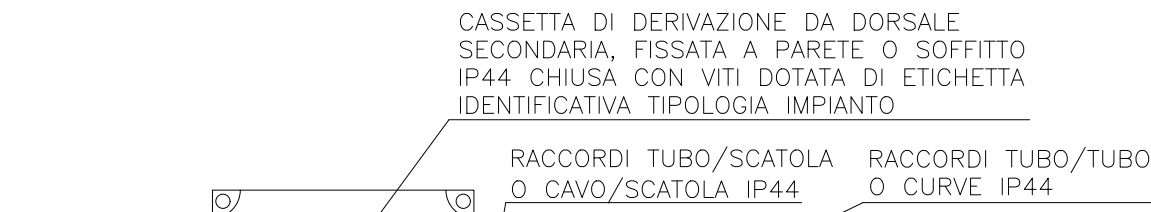


PARTICOLARE DI INSTALLAZIONE PRESE BIPASSO 10/16A

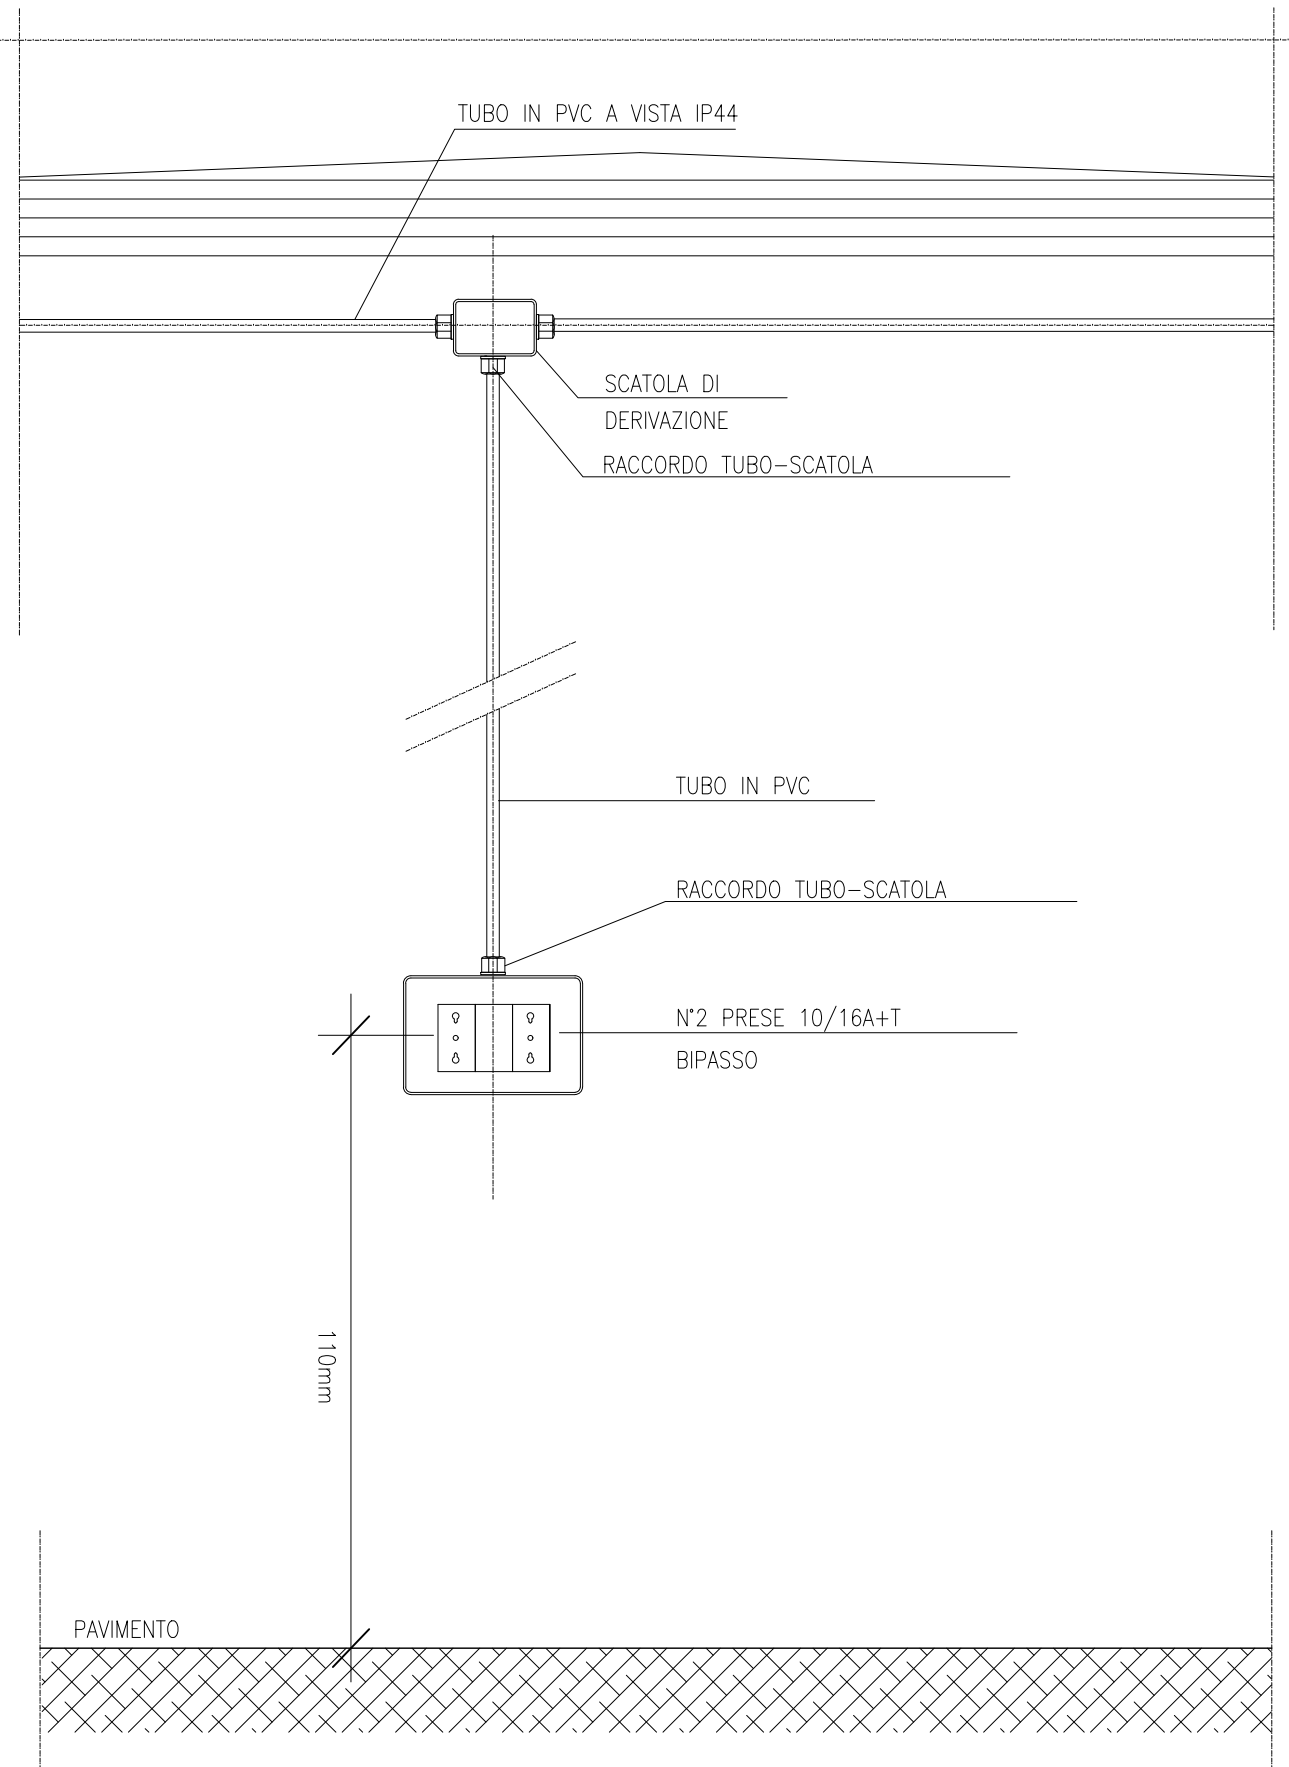

PARTICOLARE STACCO PER PUNTO COMANDO ILLUMINAZIONE A VISTA

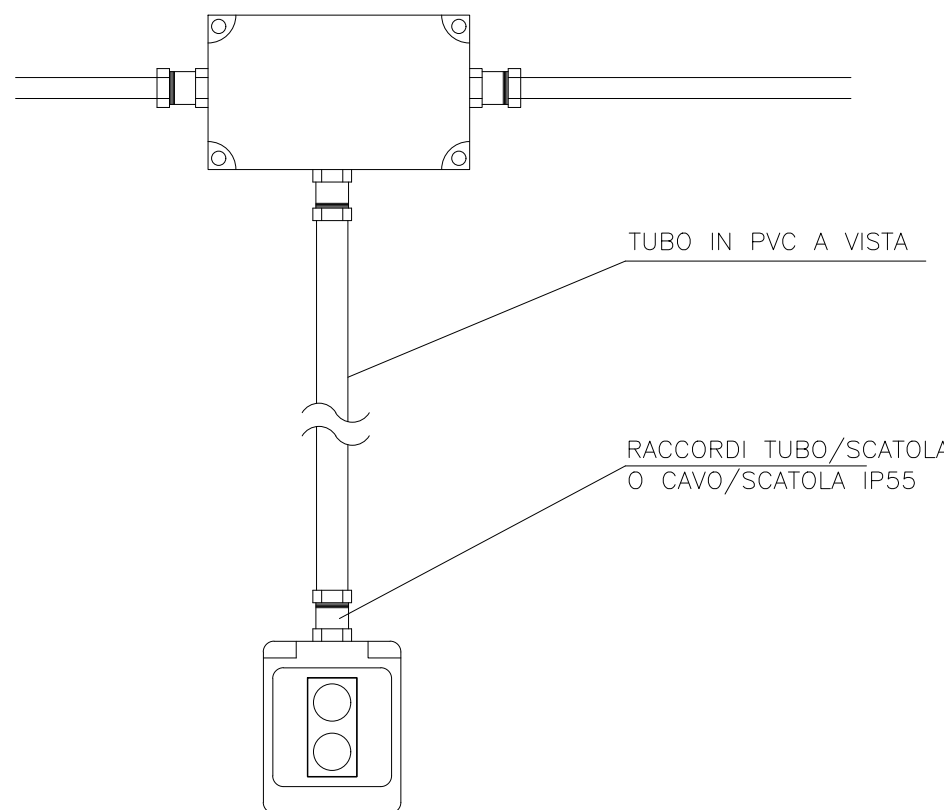

PARTICOLARE POSTO DI LAVORO

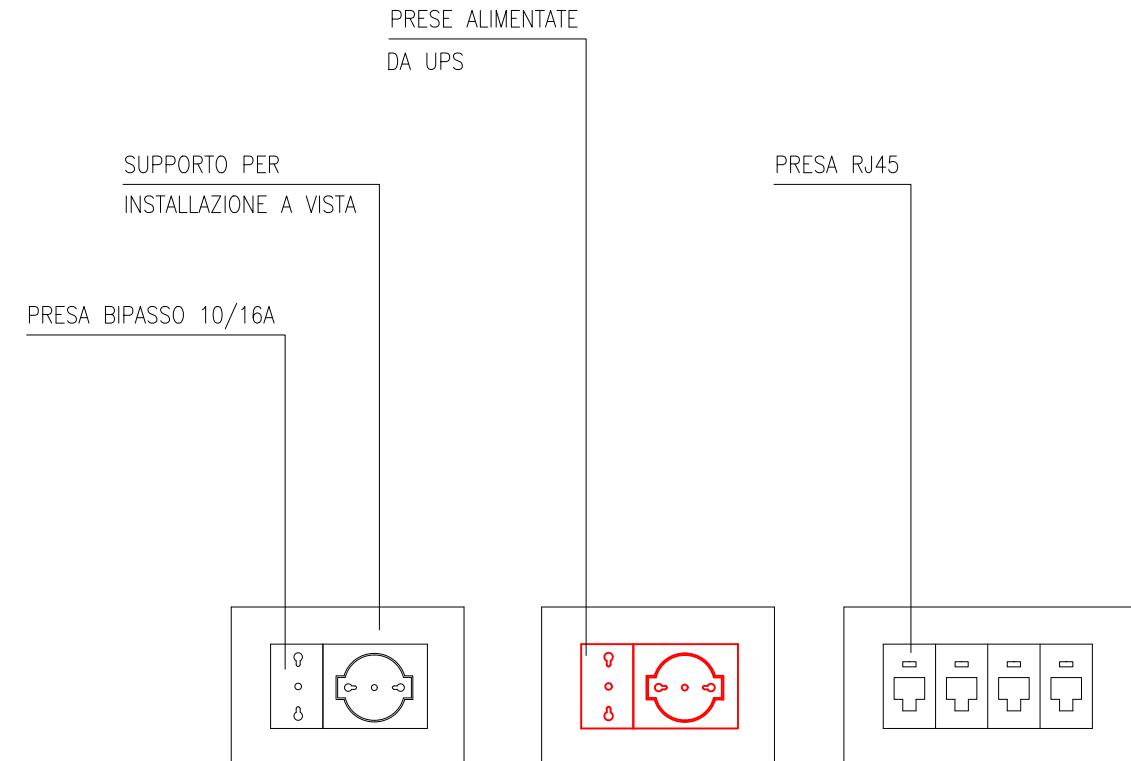

PARTICOLARE COLLEGAMENTO PLAFONIERE

