PIANTE PIANO TERRA

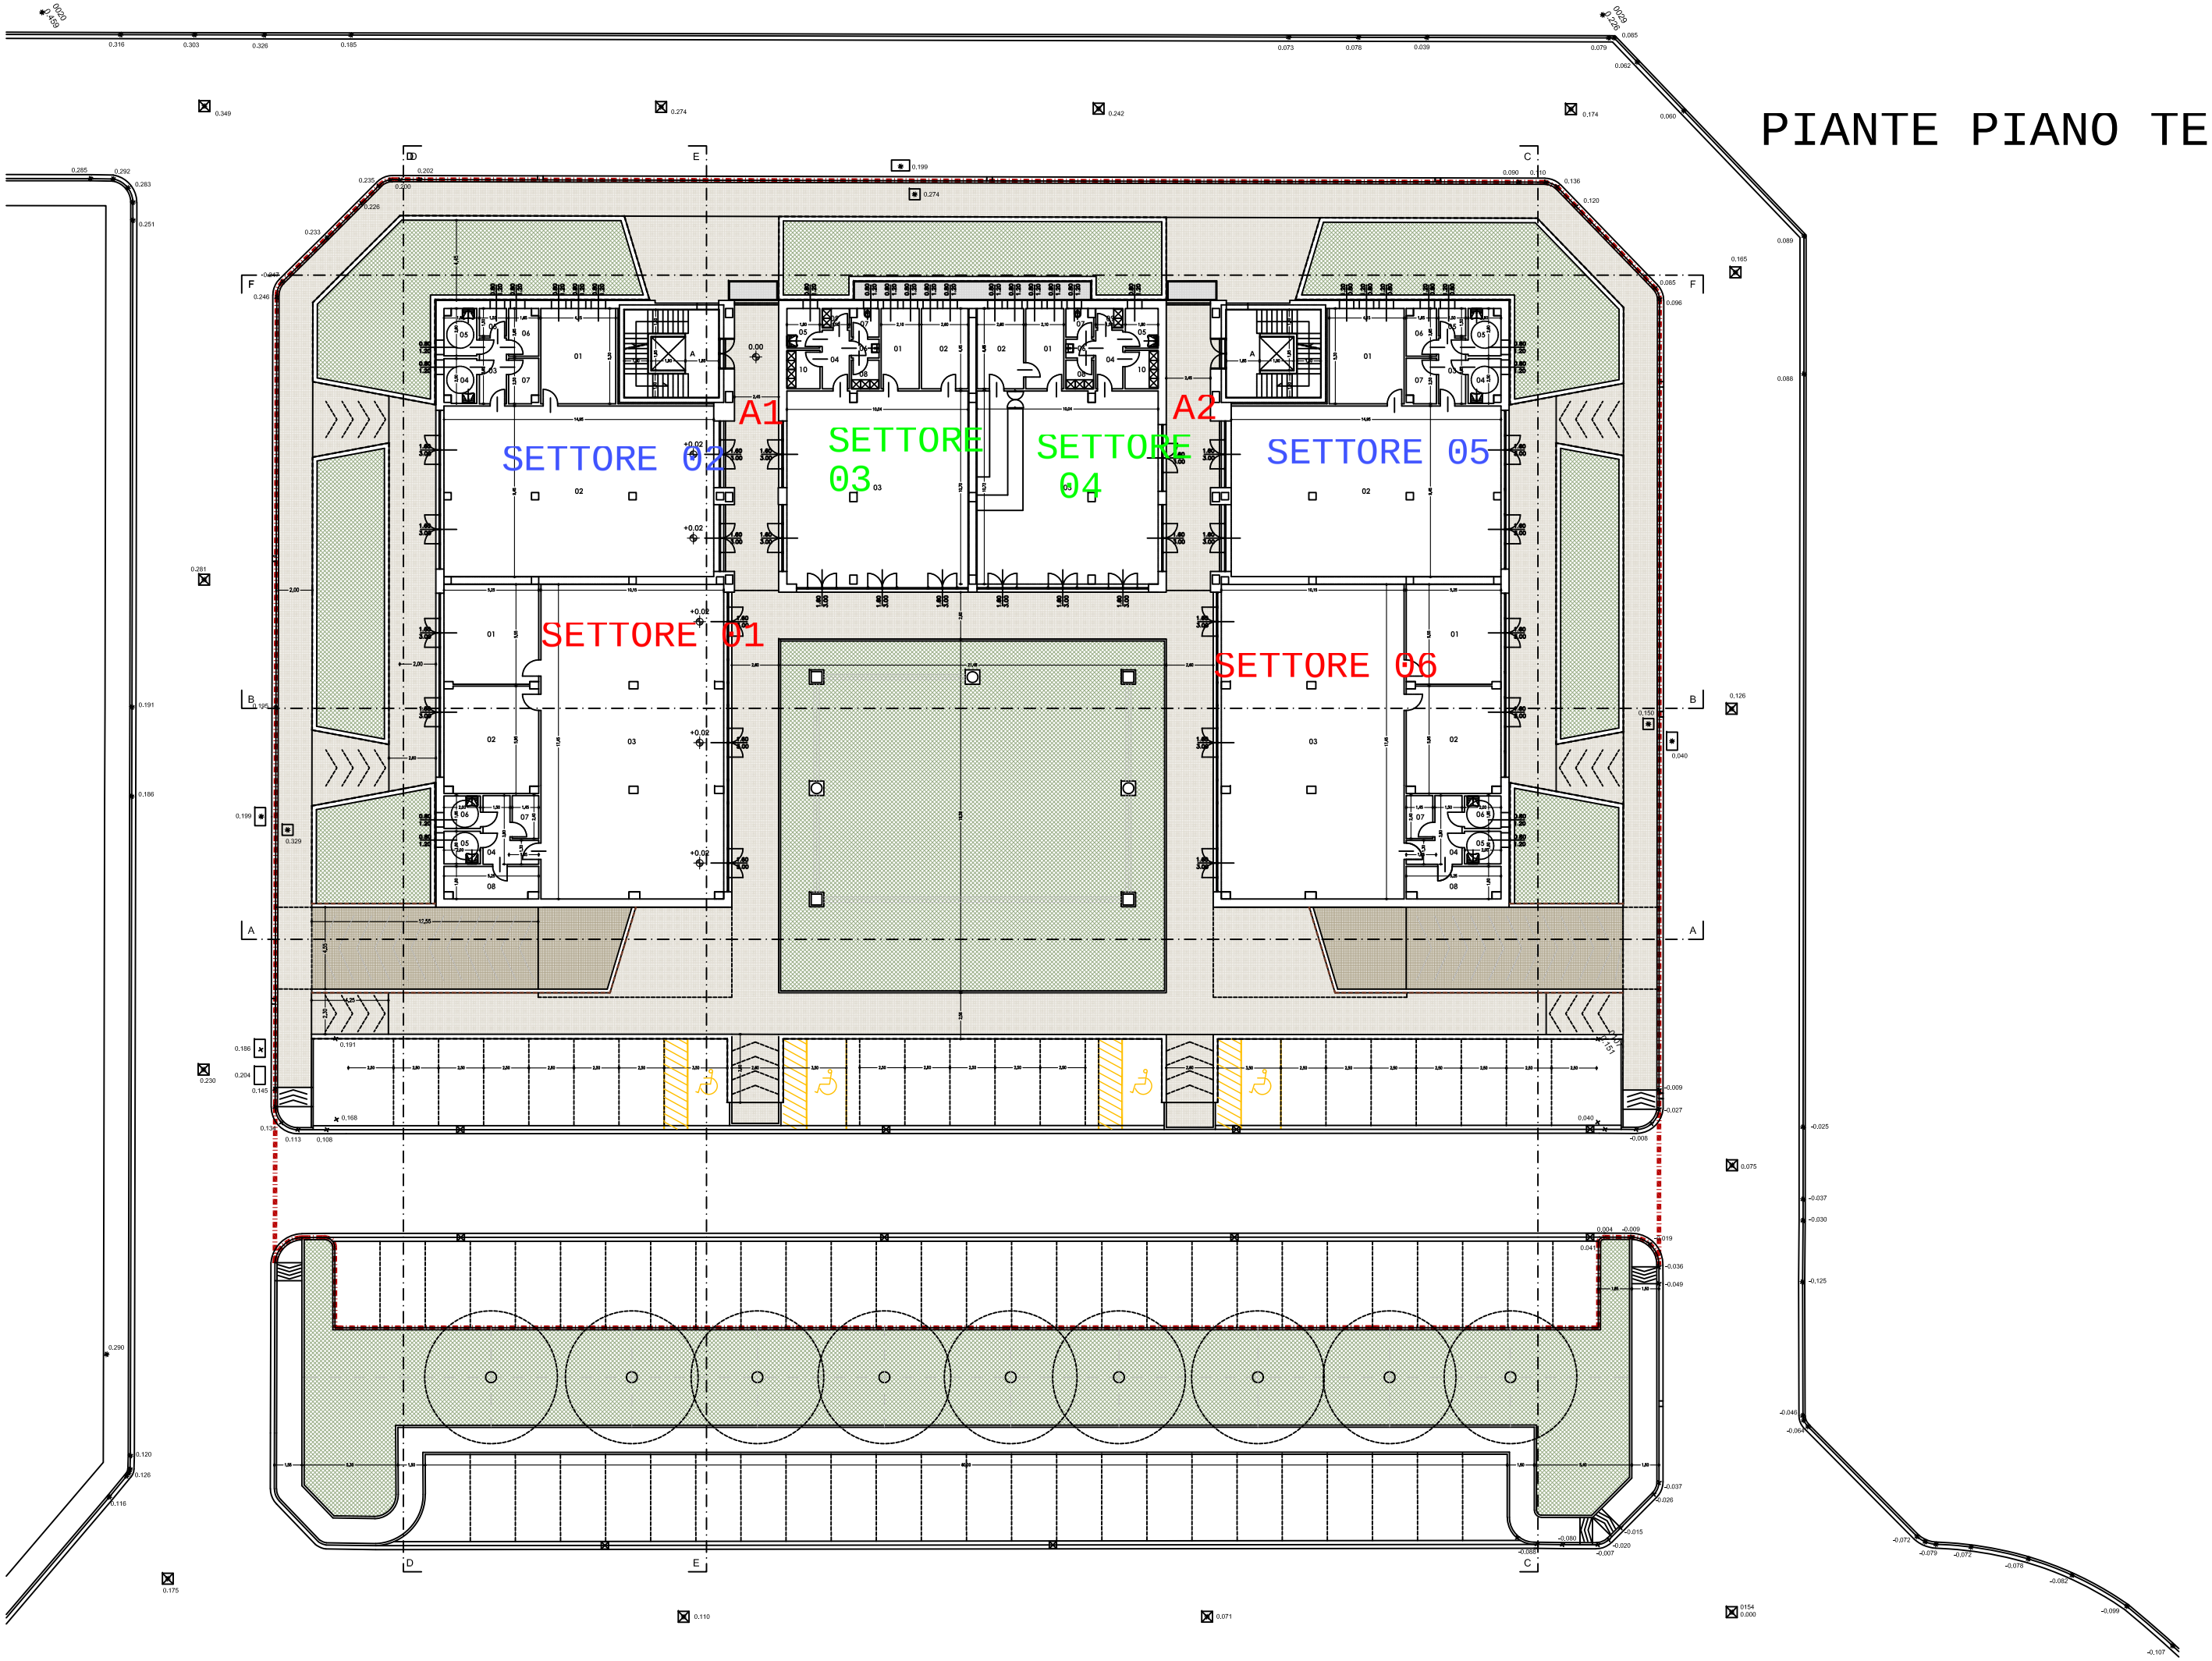

PIANTA PIANO INTERRATO PARCHEGGI/POSTI AUTO/LOCALI TECNICI

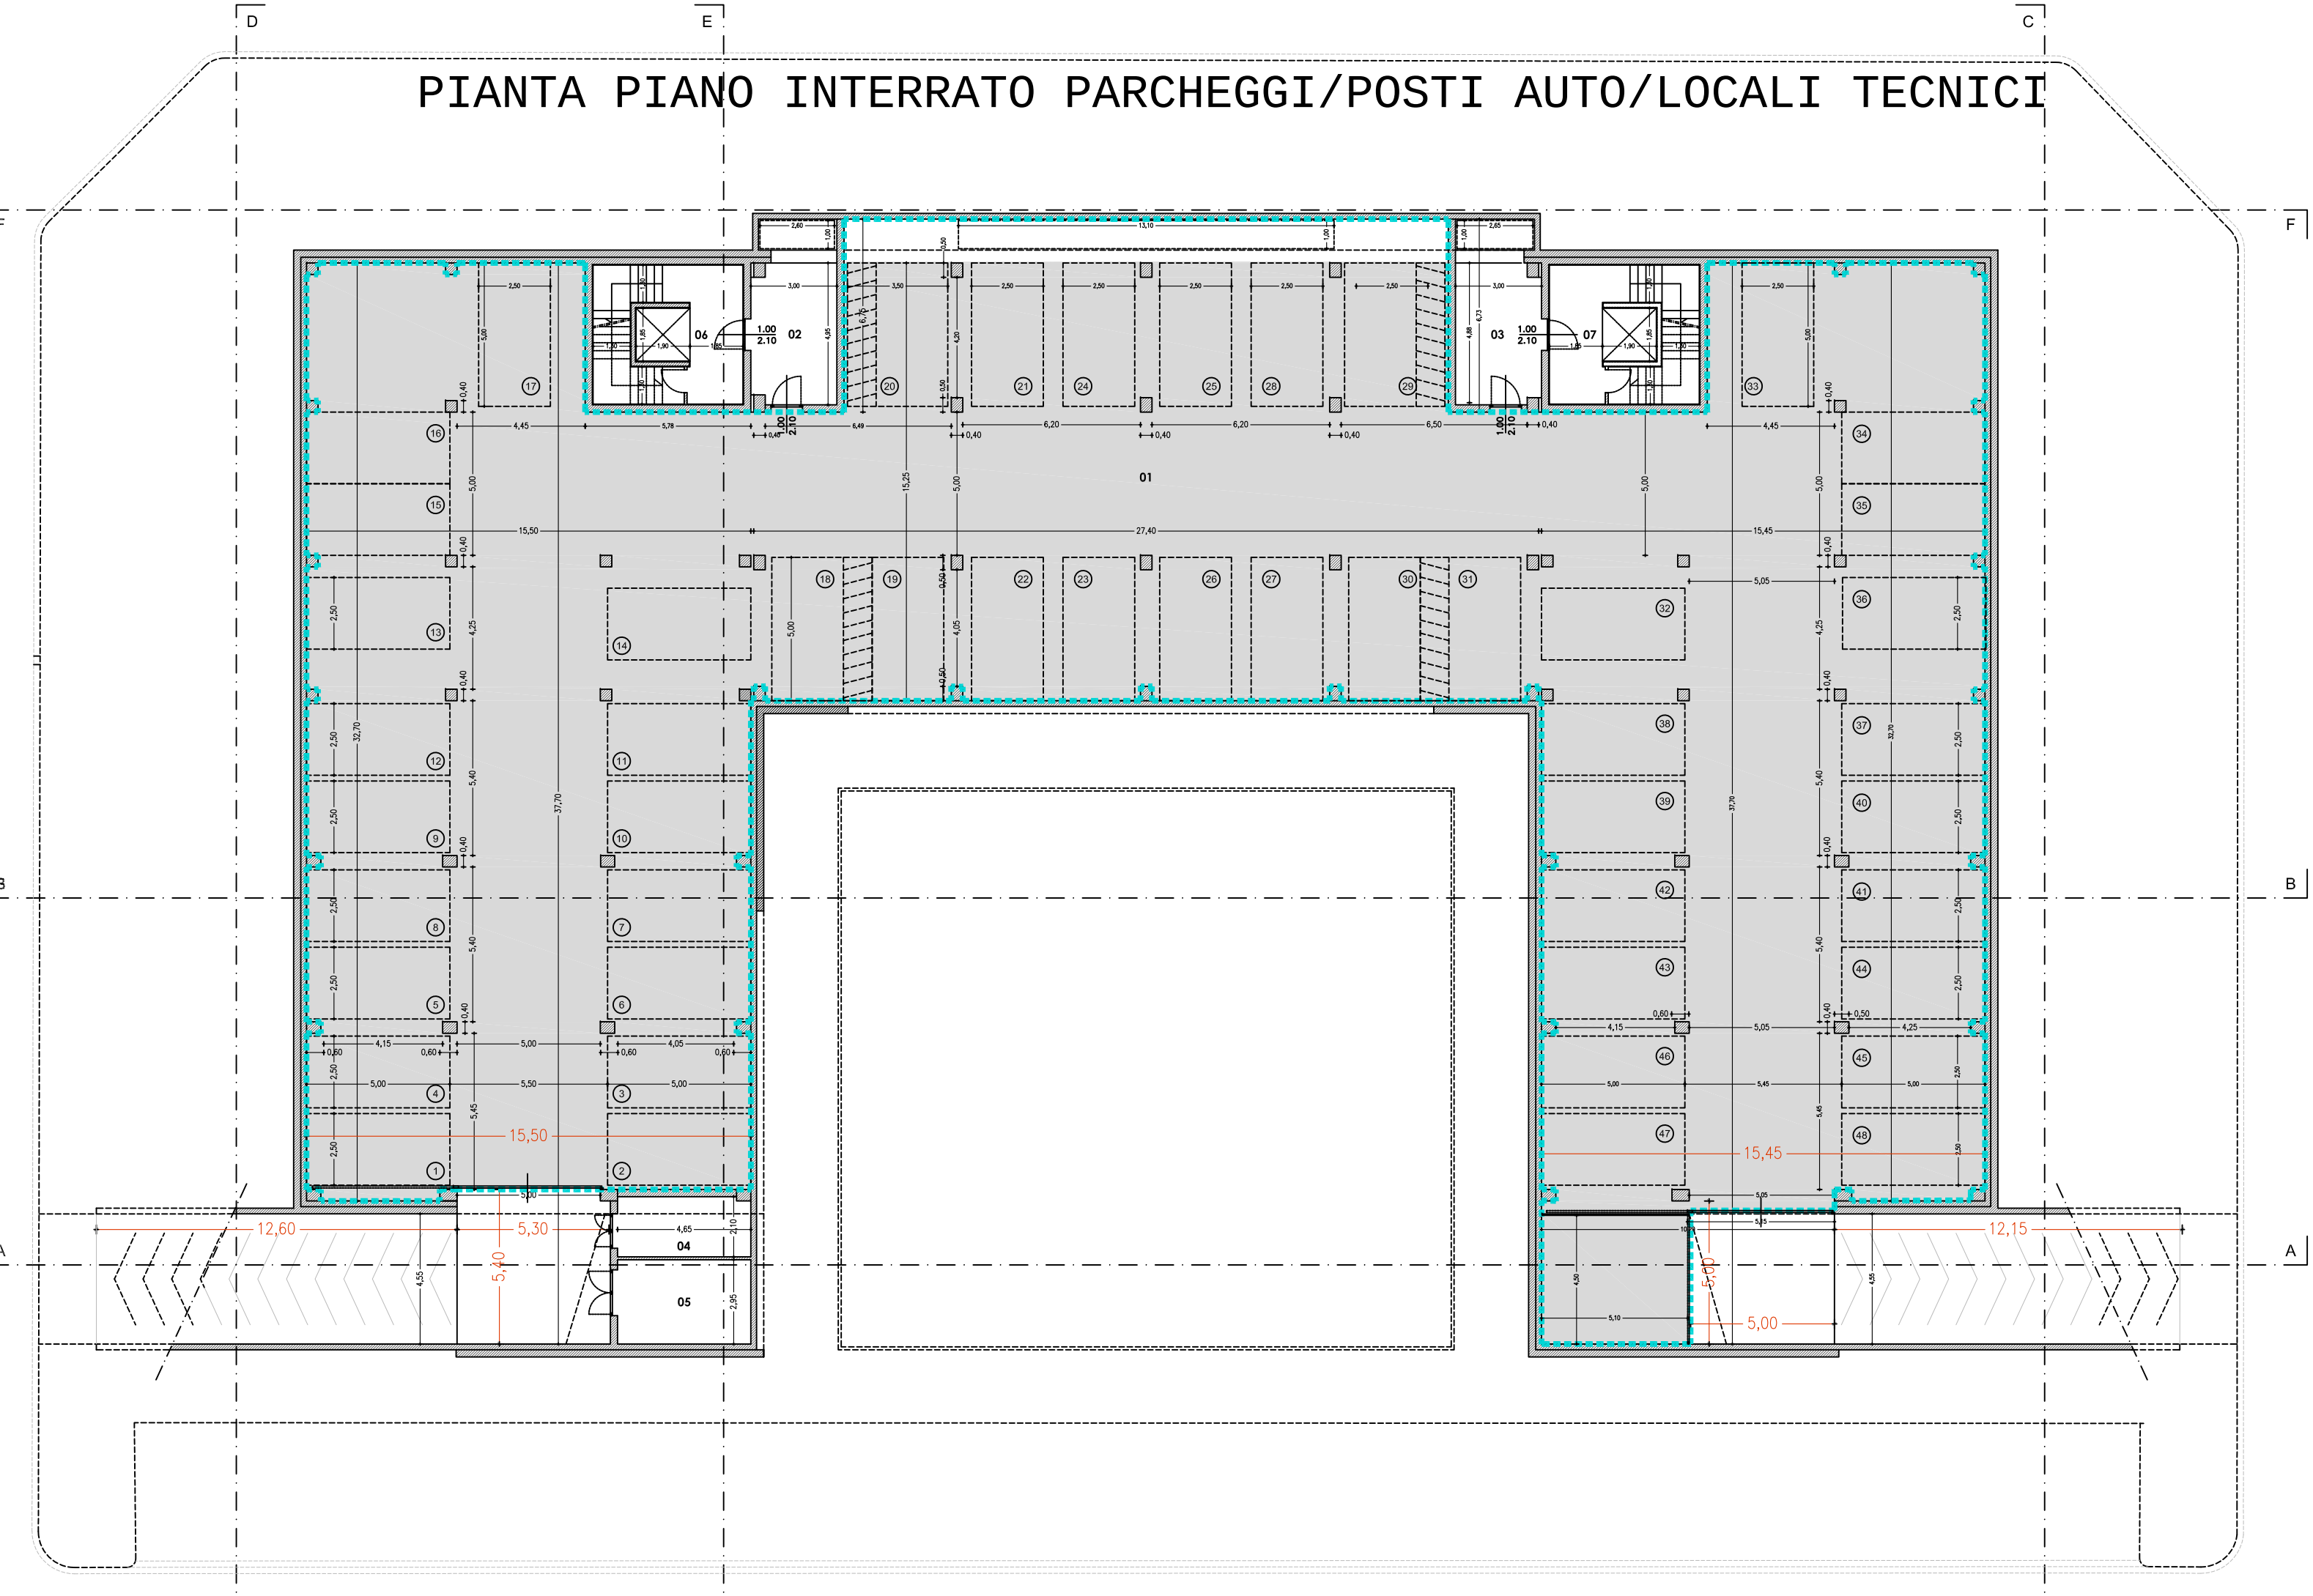
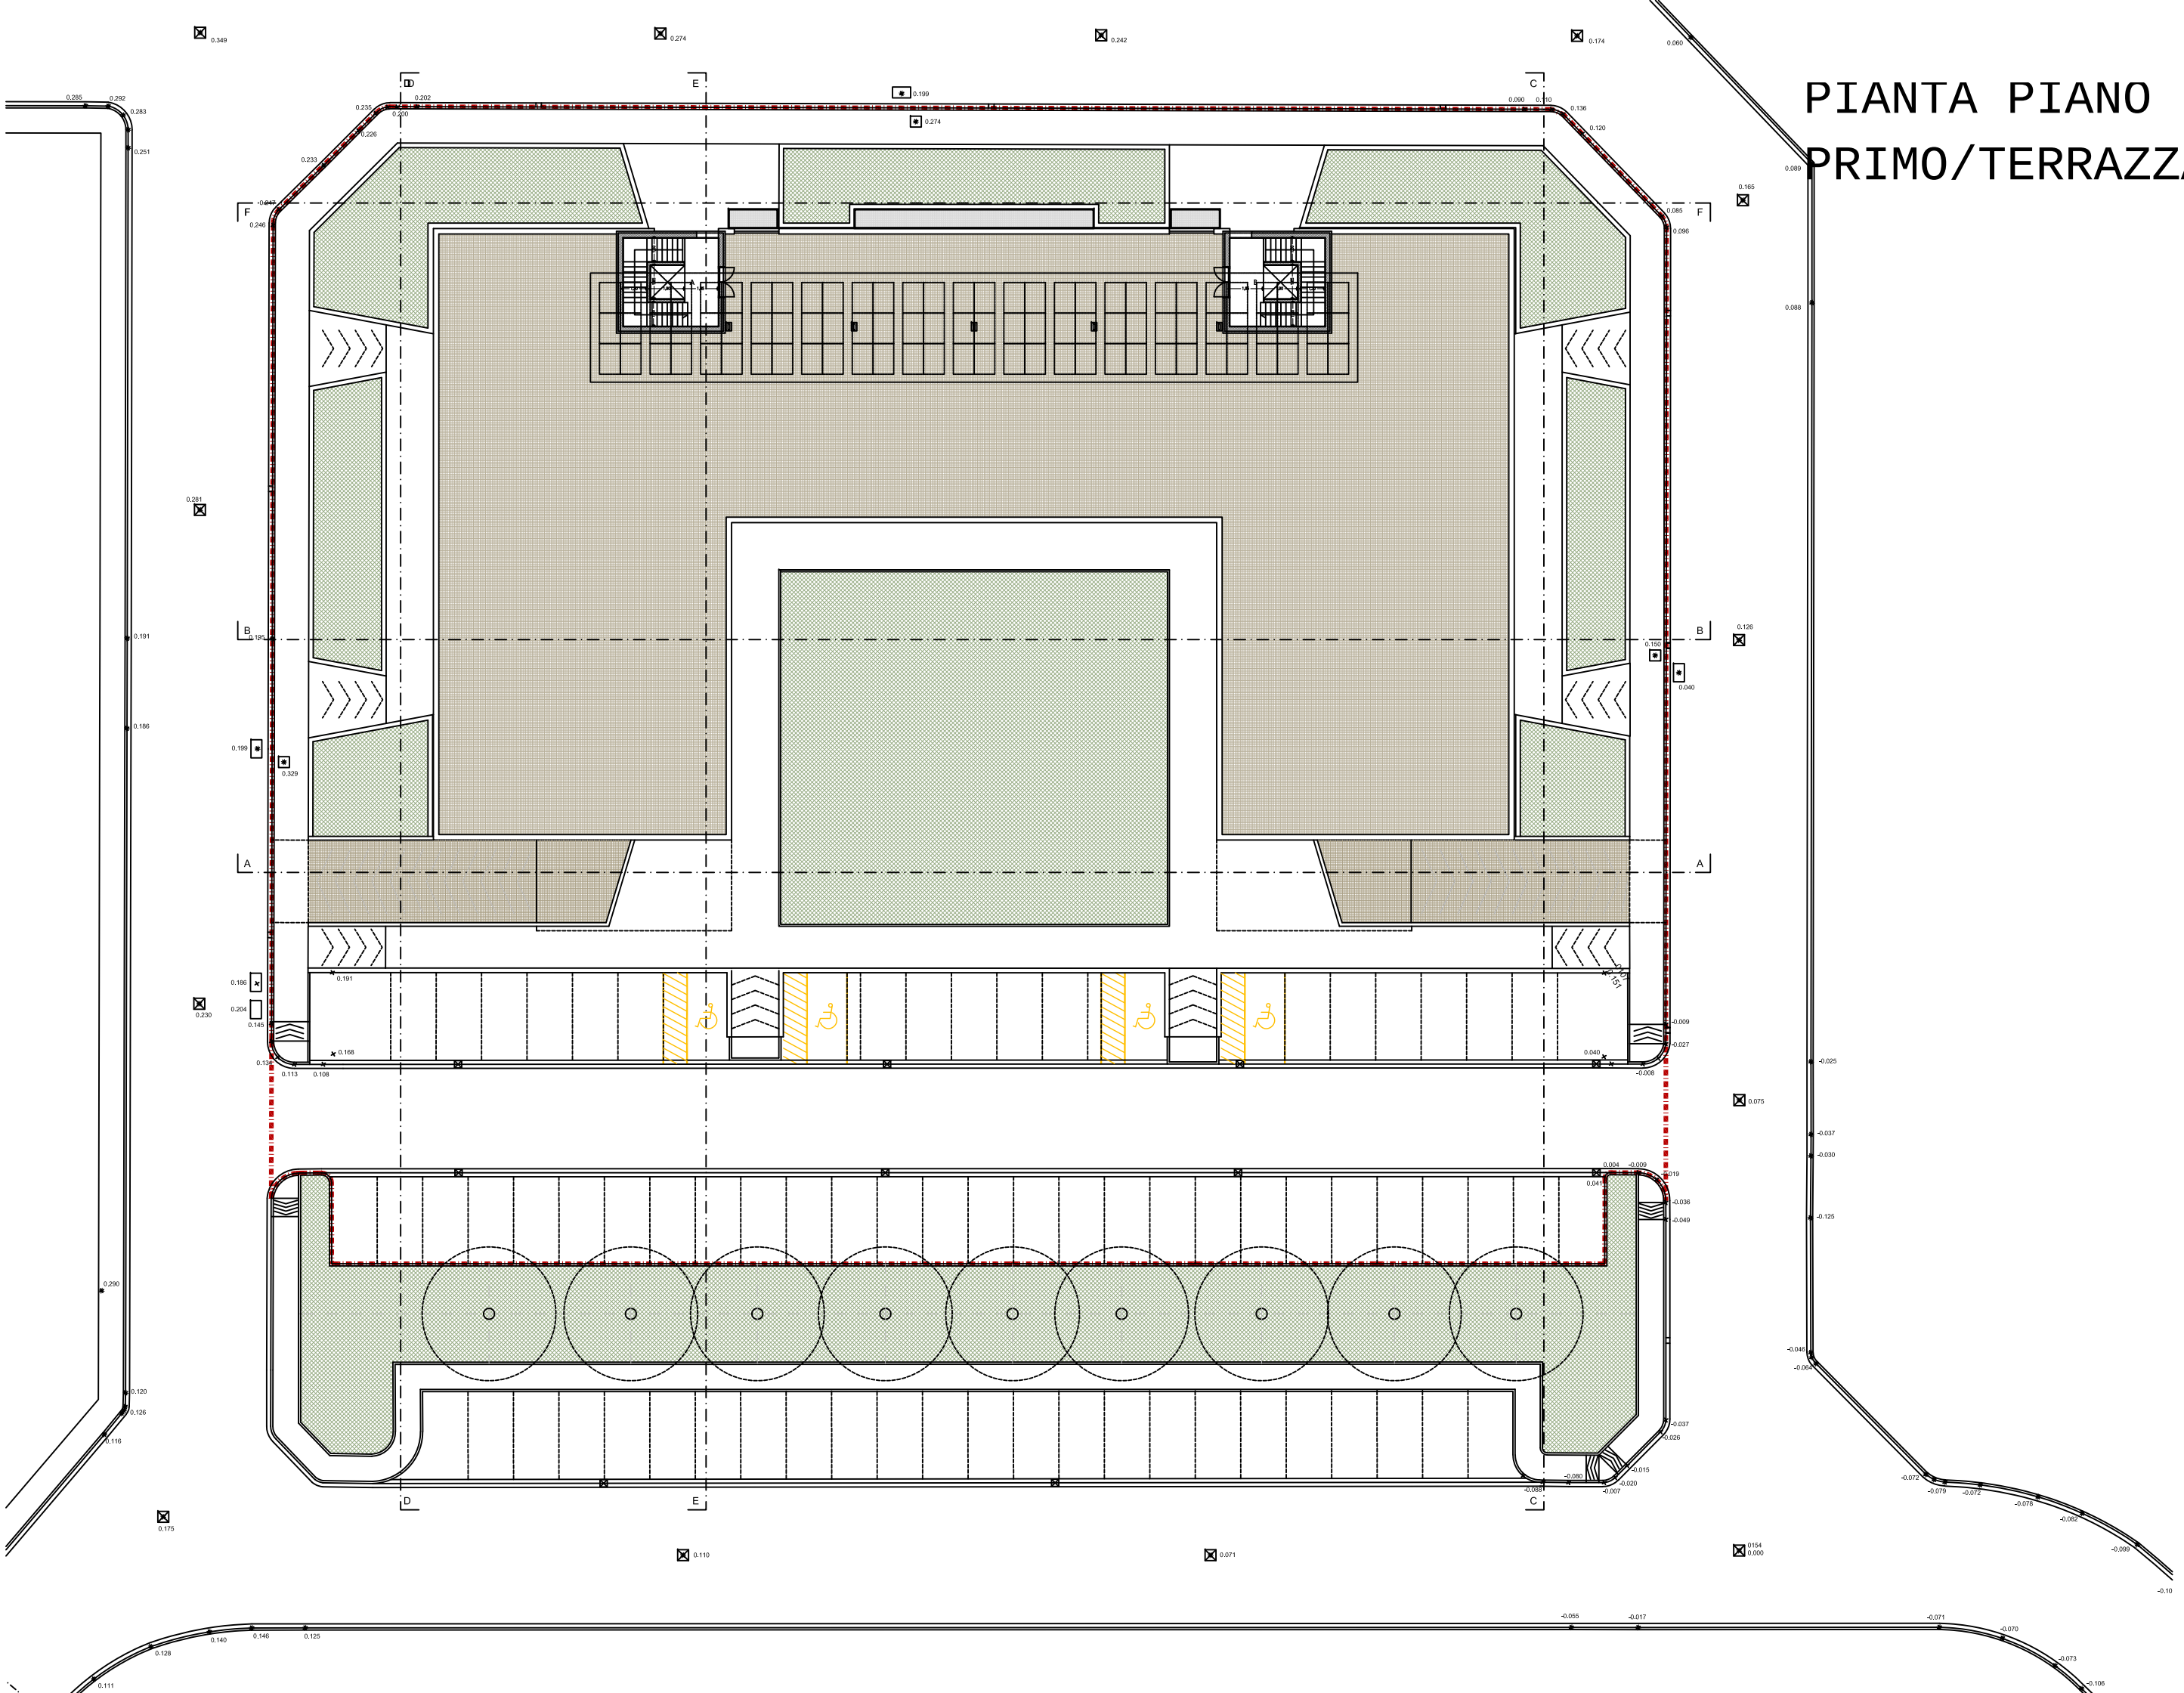
PIANTA PIANO PRIMO/TERRAZZA